

| | | | |
|-----------------------|--------------------------|---------------|------------|
| Gemeinde | Seedorf | Datum Dossier | 02.03.2020 |
| Erfüllungspflichtiger | Gemeindeverband Lyssbach | Revidiert | - |
| Gewässernummer | 1403 | Projekt-Nr. | B18010 |
| Gewässer | Seebach | Plandatum | 02.03.2020 |
| Plan-Nr. | B18010-61-20 | Format | 63 x 60 cm |

Revitalisierung Seebach Teil 1 Abschnitt 2 - 5

Querprofile Kantonsstrasse 1:50



MITWIRKUNG

Projektverfassende


Urbanum AG
 Tulpenweg 38
 3250 Lyss
 Tel. 032 / 387 00 70
 info@urbanum.ch



Genehmigungsvermerke:

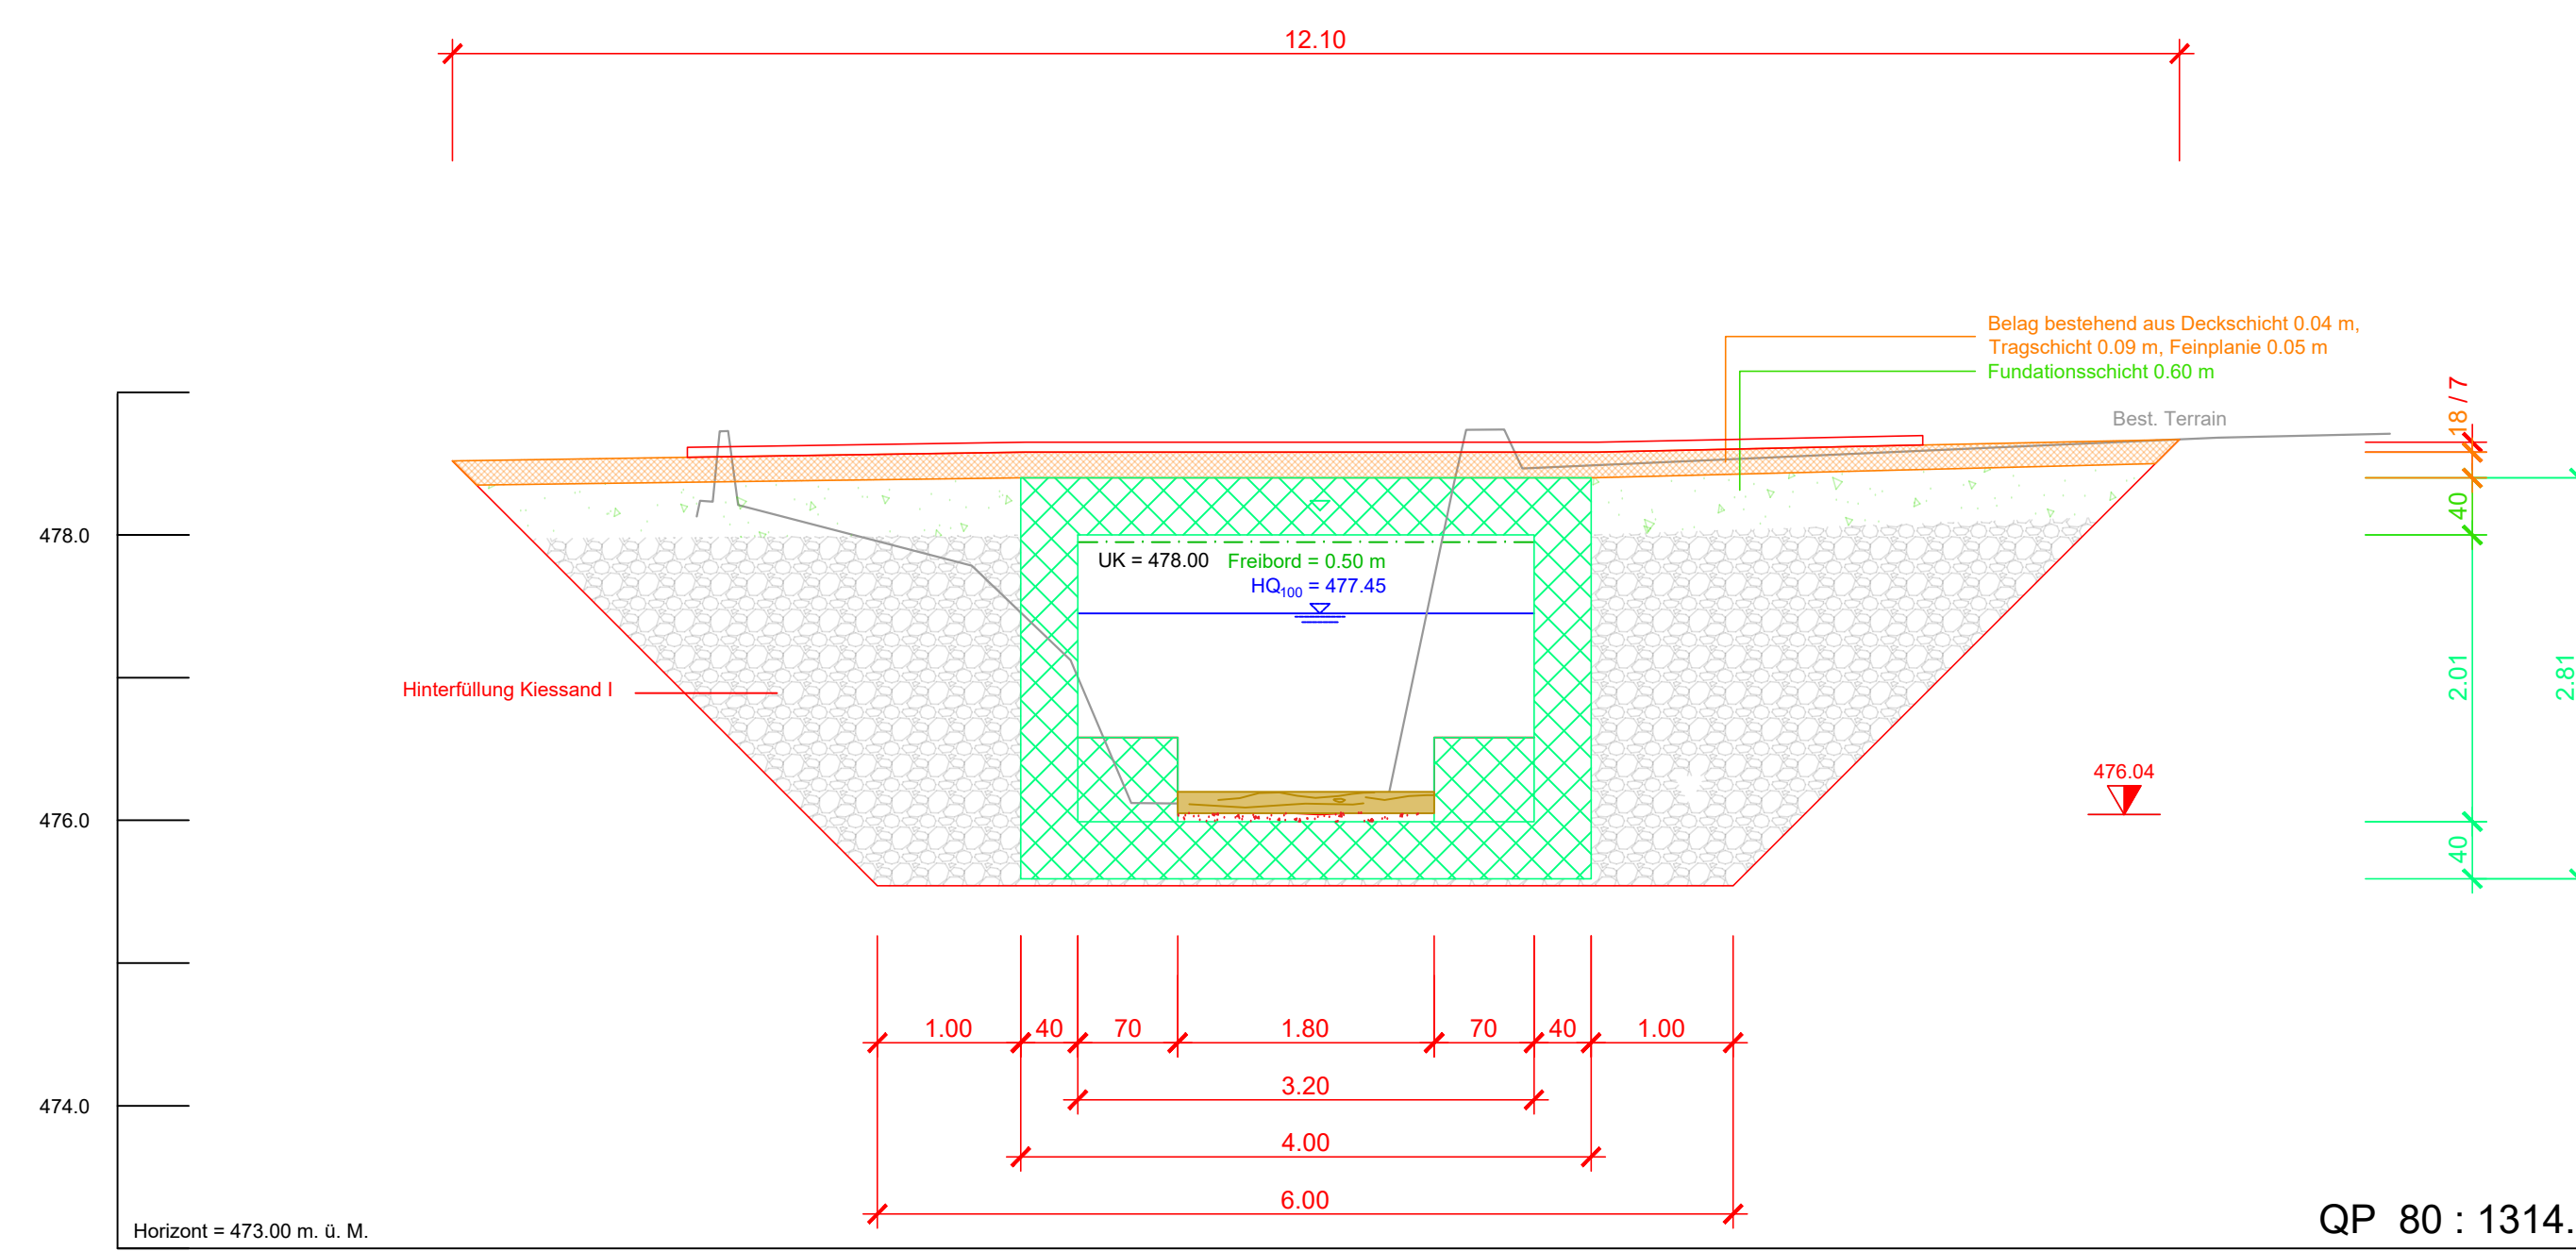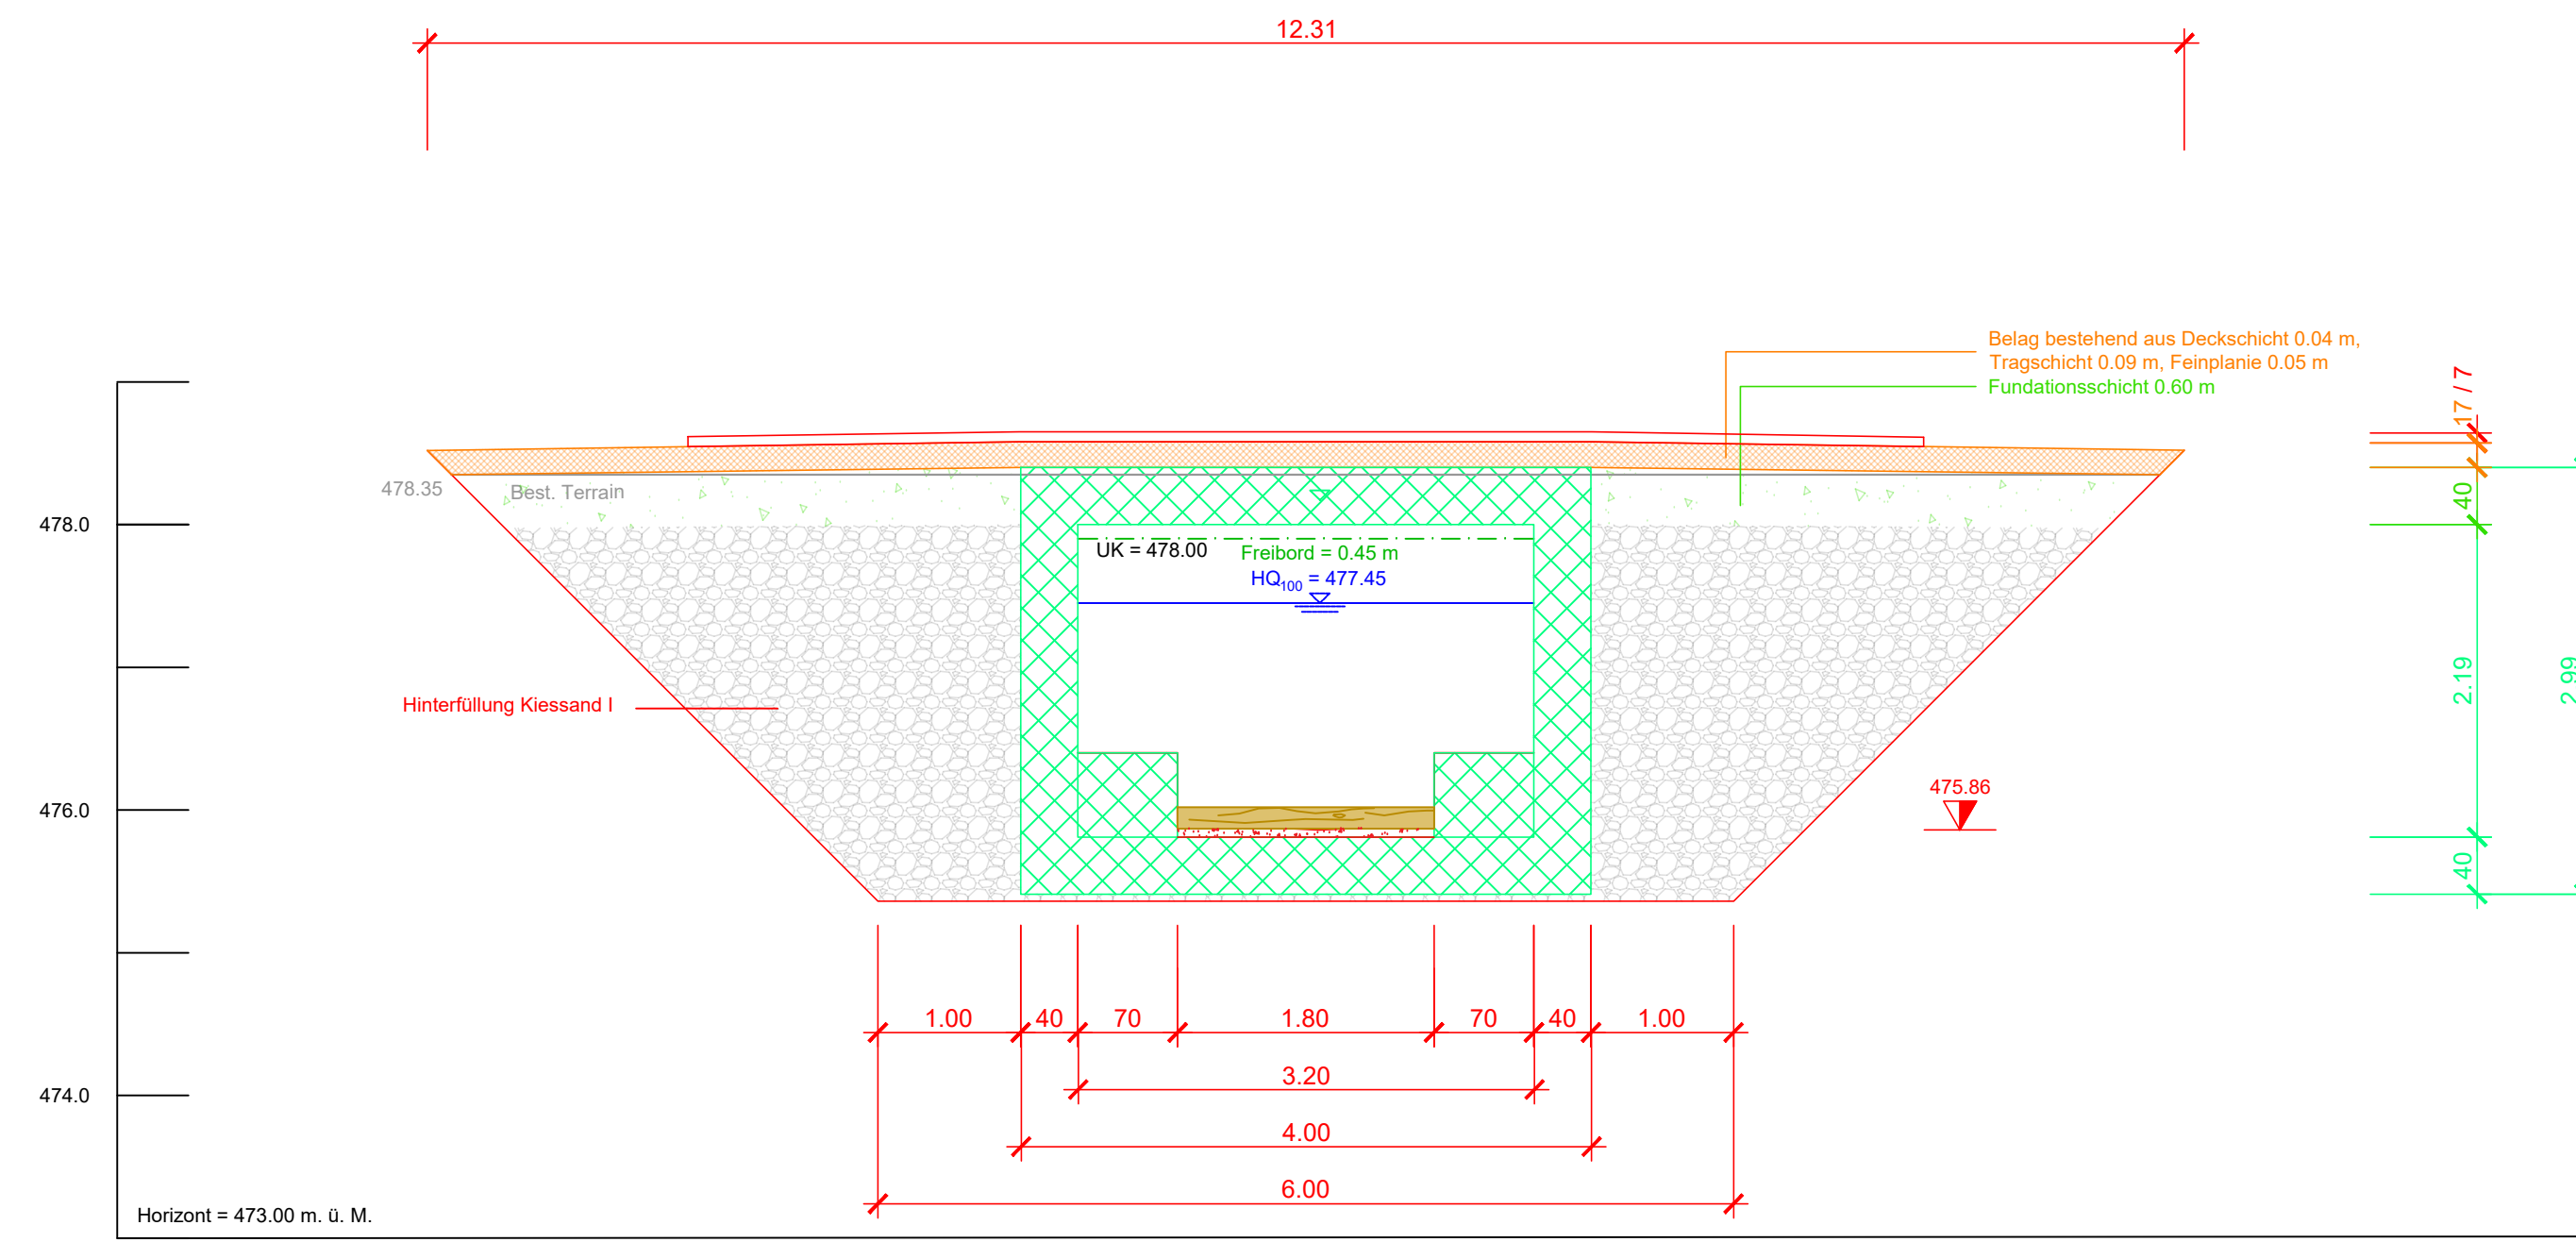

QP 80 : 1314.7

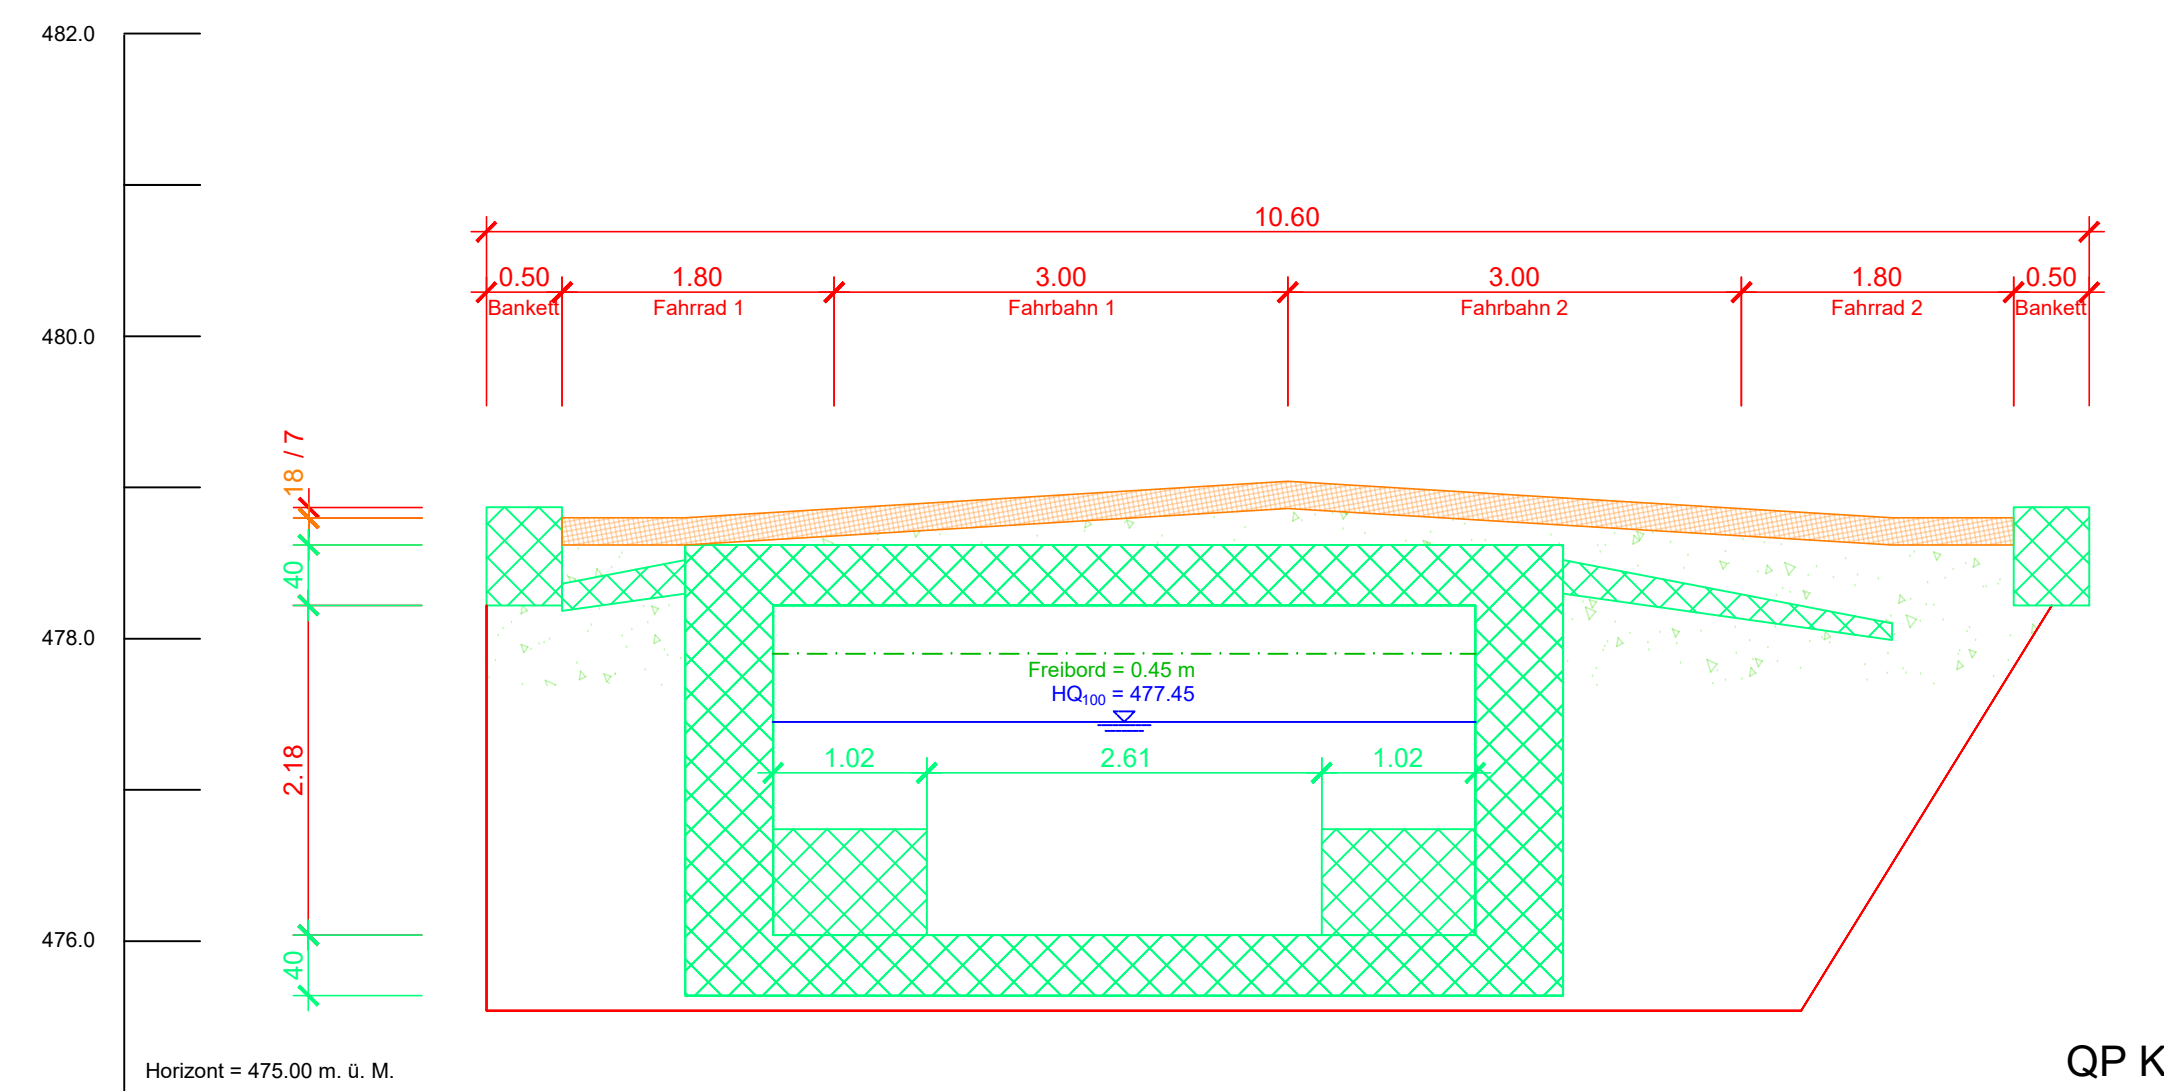

QP K