

Wasserbauplan

Beilage 22

Gemeinde	Seedorf	Datum Dossier	02.03.2020
Erfüllungspflichtiger	Gemeindeverband Lyssbach	Revidiert	-
Gewässernummer	1403	Projekt-Nr.	B18010
Gewässer	Seebach	Plandatum	02.03.2020
Plan-Nr.	B18010-61-22	Format	63 x 60 cm

Revitalisierung Seebach Teil 1

Abschnitt 2 - 5

Querprofile Hislerenstrasse 1:50




MITWIRKUNG

Projektverfassende

Urbanum AG
 Tübbelweg 38
 3250 Lyss
 Tel. 032 / 387 00 70
 info@urbanum.ch



Genehmigungsvermerke:

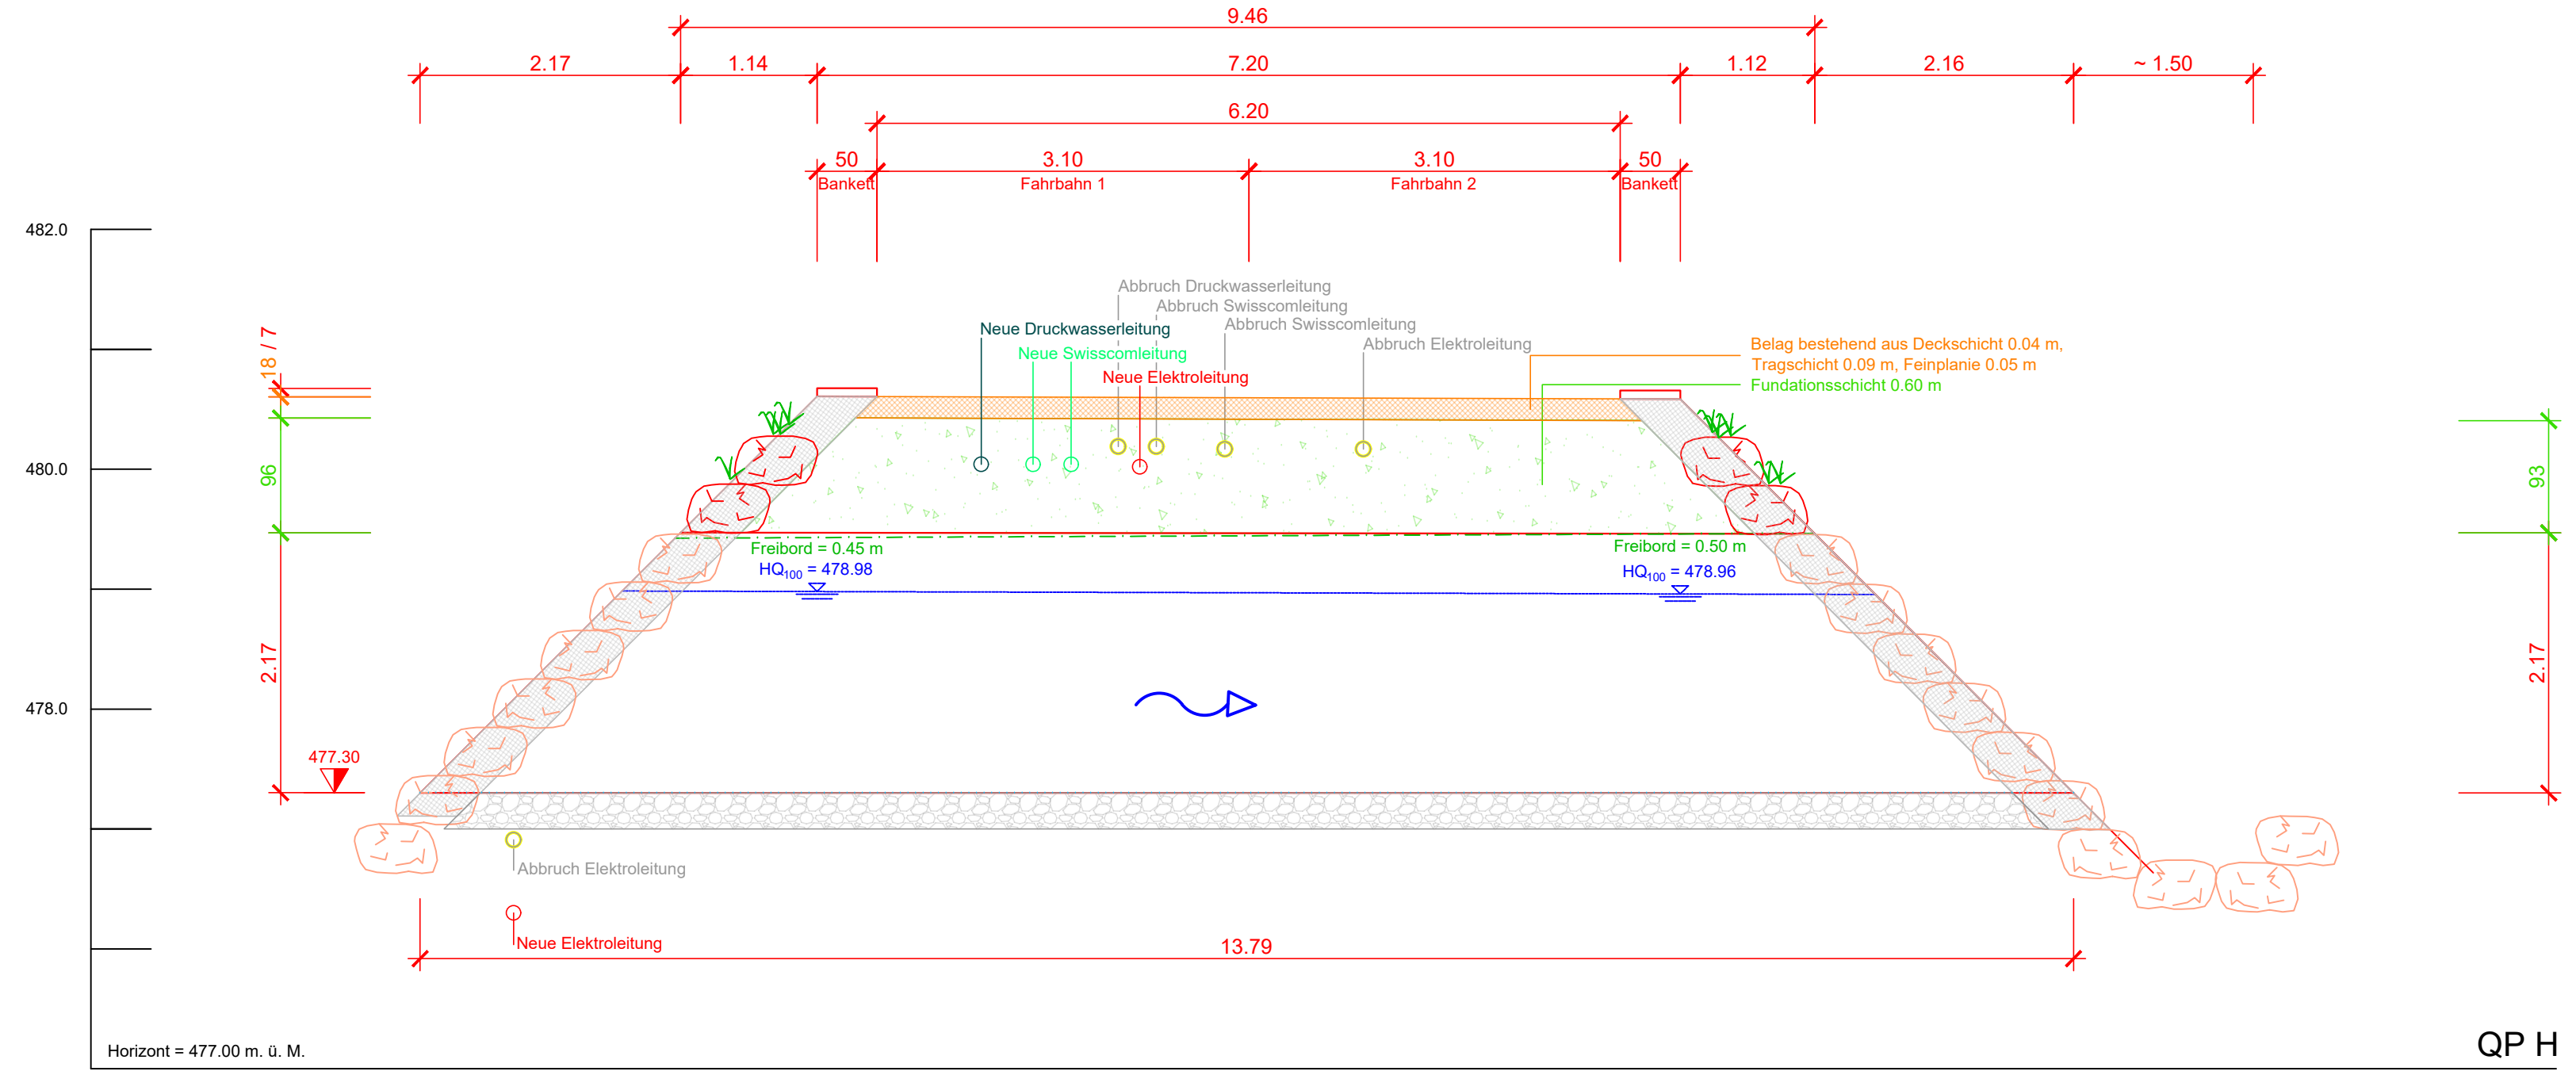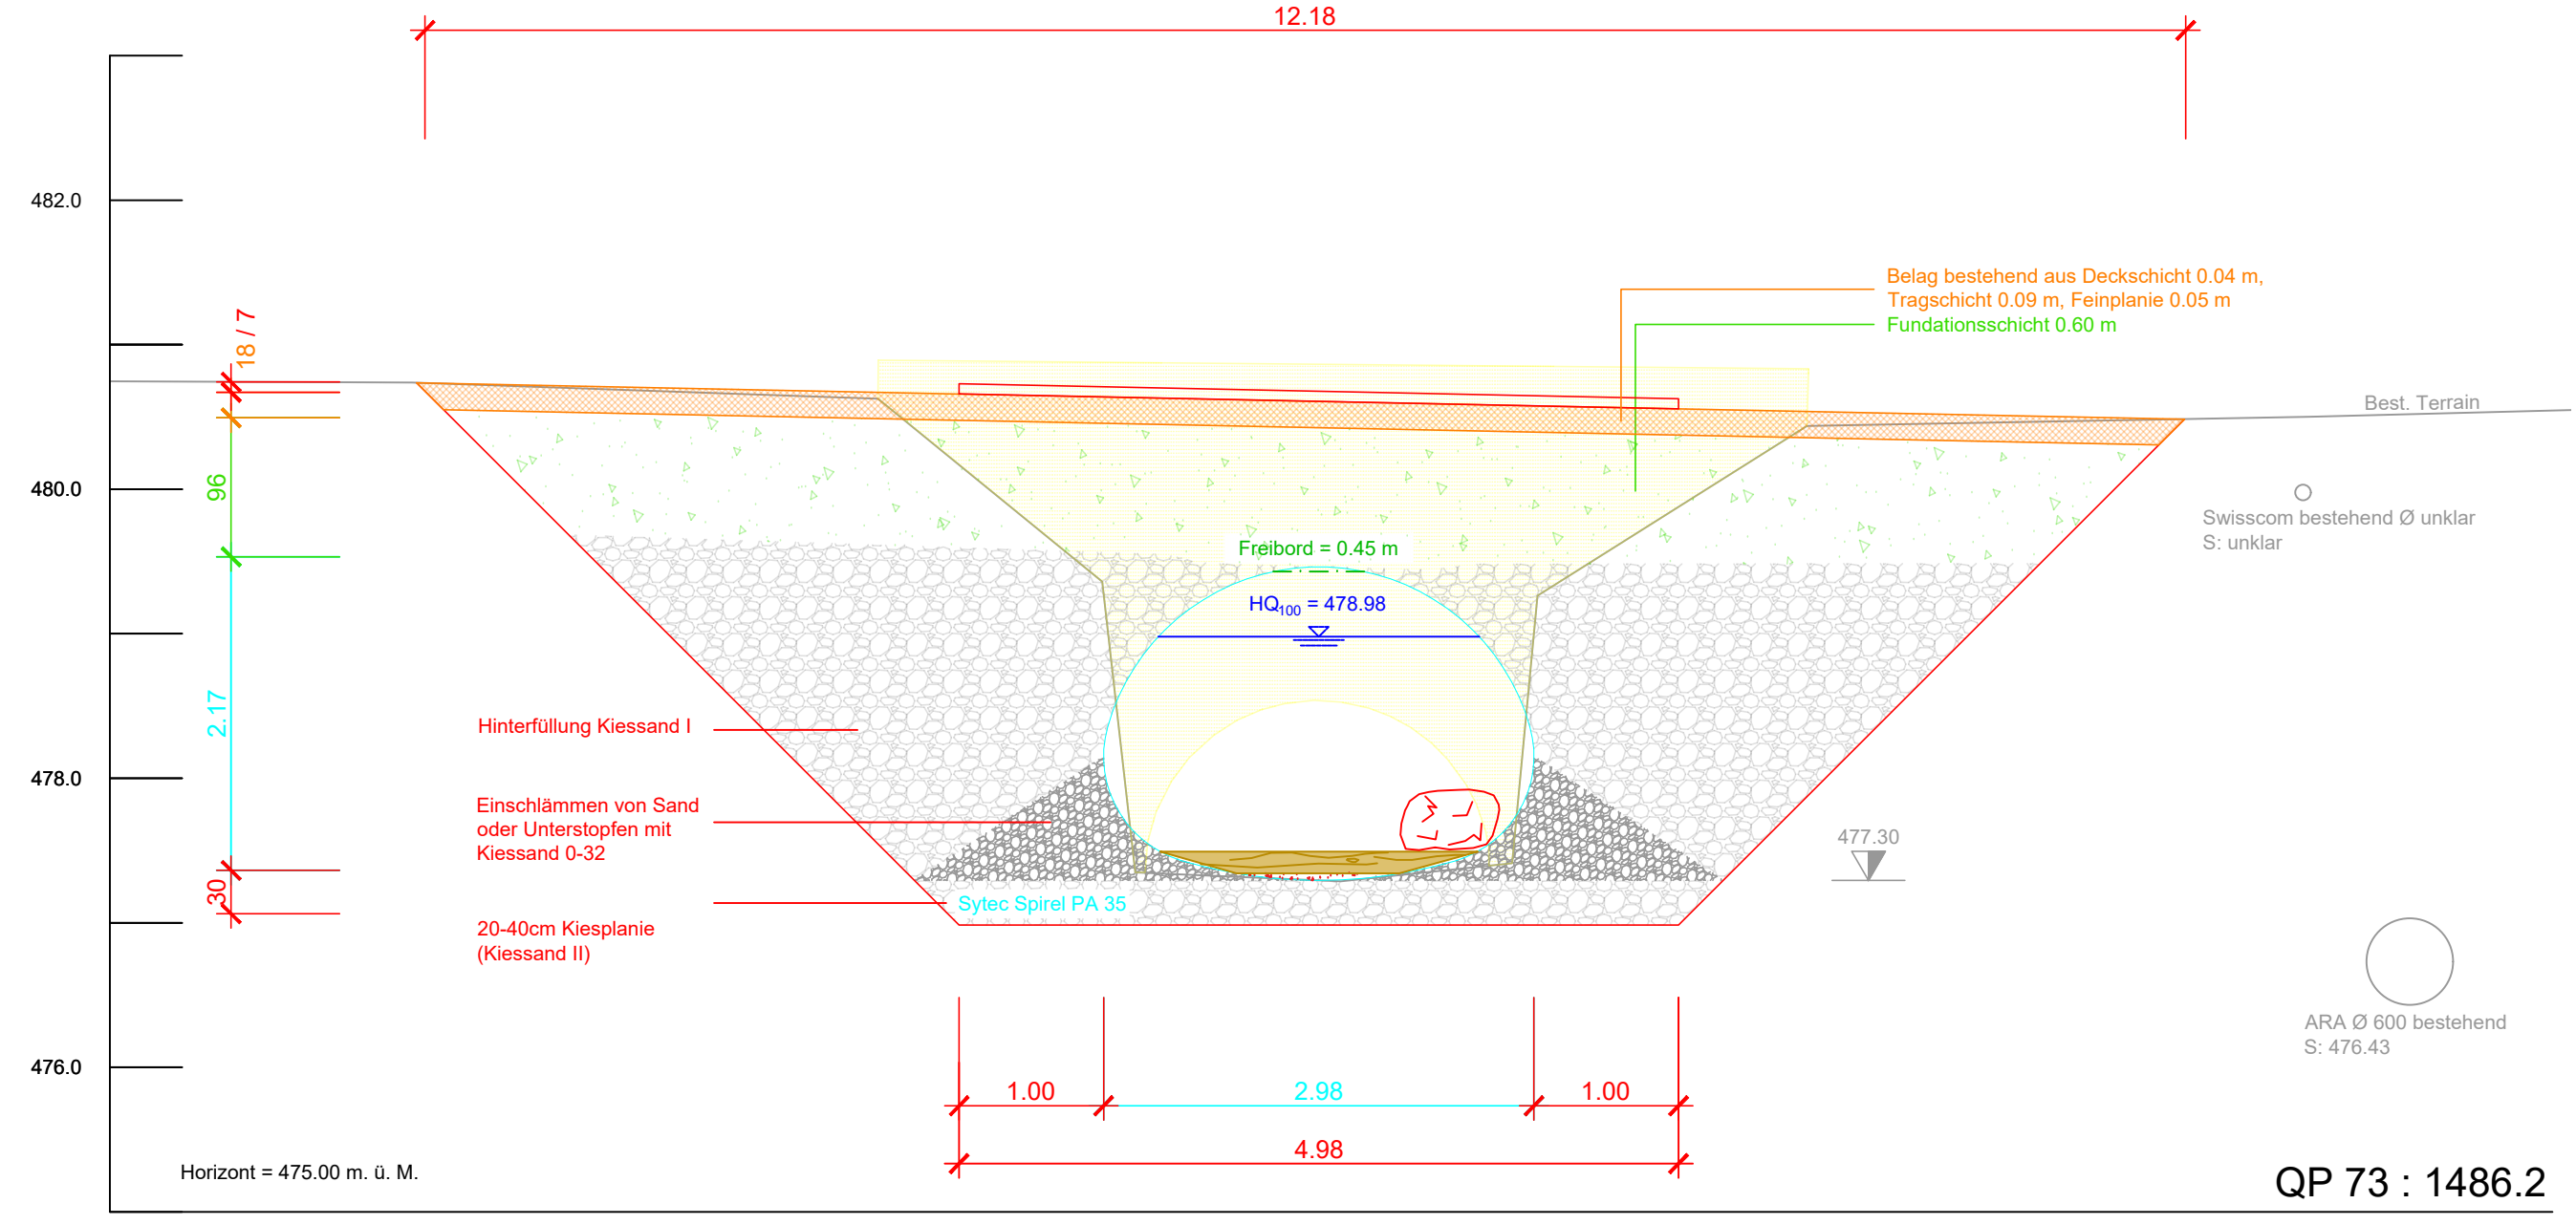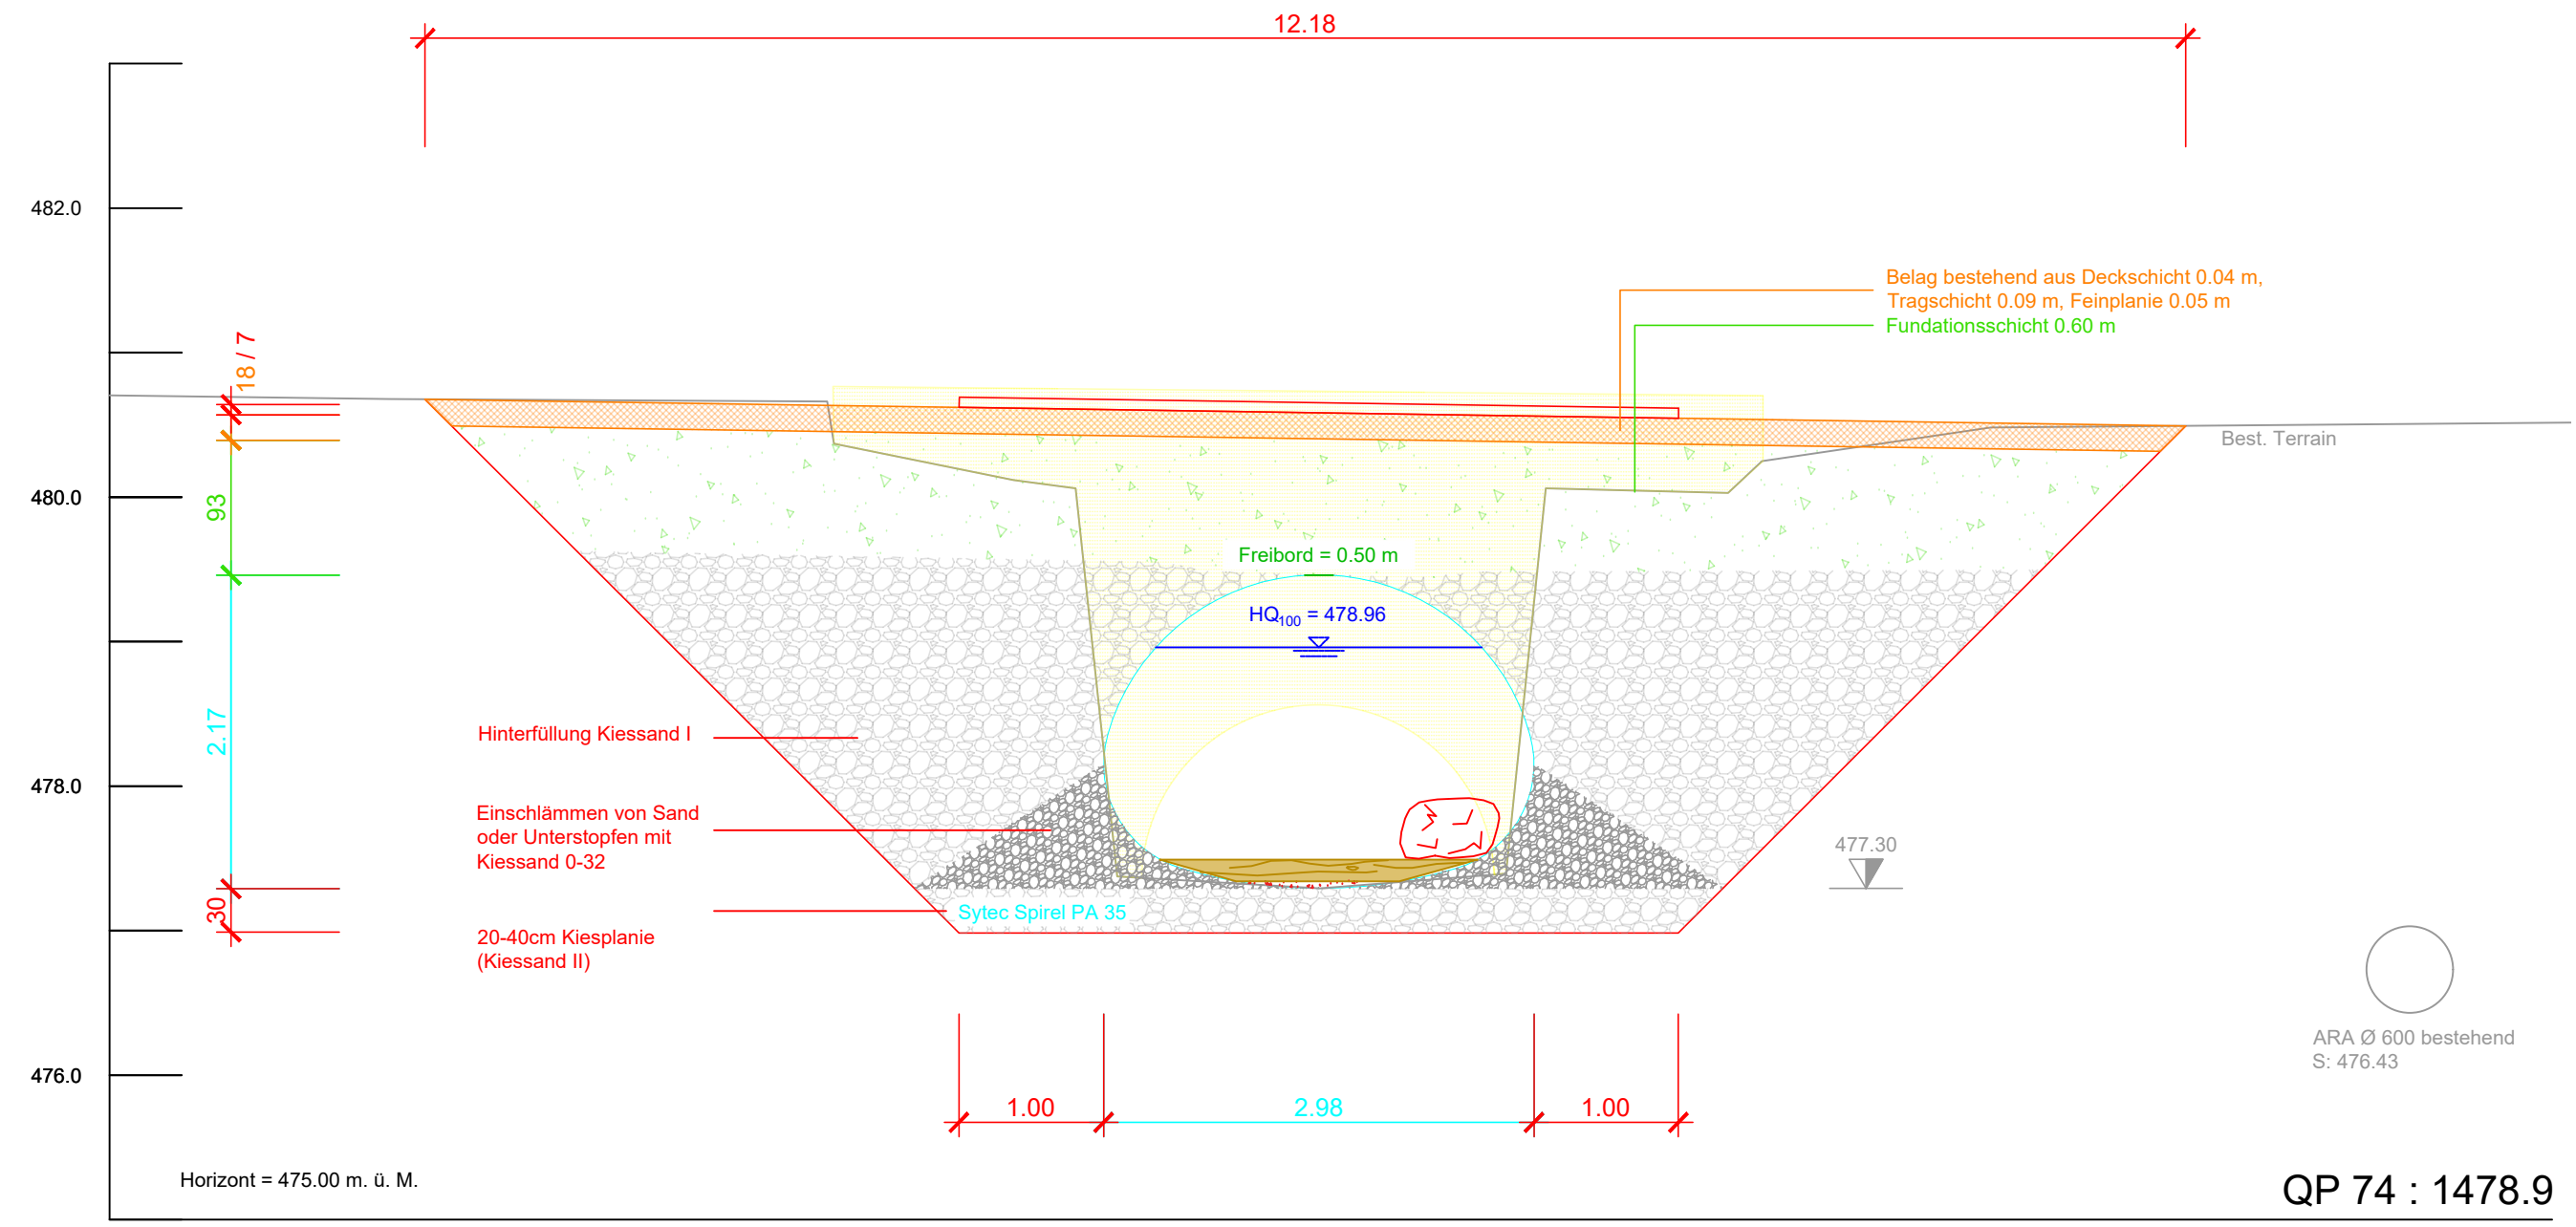

© 2020 Urbanum AG, Seedorf, Bern, Schweiz. Alle Rechte vorbehalten.