

Wasserbauplan

Beilage 25

Gemeinde	Seedorf	Datum Dossier	02.03.2020
Erfüllungspflichtiger	Gemeindeverband Lyssbach	Revidiert	-
Gewässernummer	1403	Projekt-Nr.	B18010
Gewässer	Seebach	Plandatum	02.03.2020
Plan-Nr.	B18010-61-25	Format	74 x 30 cm

Revitalisierung Seebach **Teil 1**
 Abschnitt 2 - 5

Situation KB Brunnmattstrasse 1:200


MITWIRKUNG

Projektverfassende

Urbanum AG
 Tulpenweg 38
 3250 Lyss
 Tel. 032 / 387 00 70
 info@urbanum.ch



Genehmigungsvermerke:

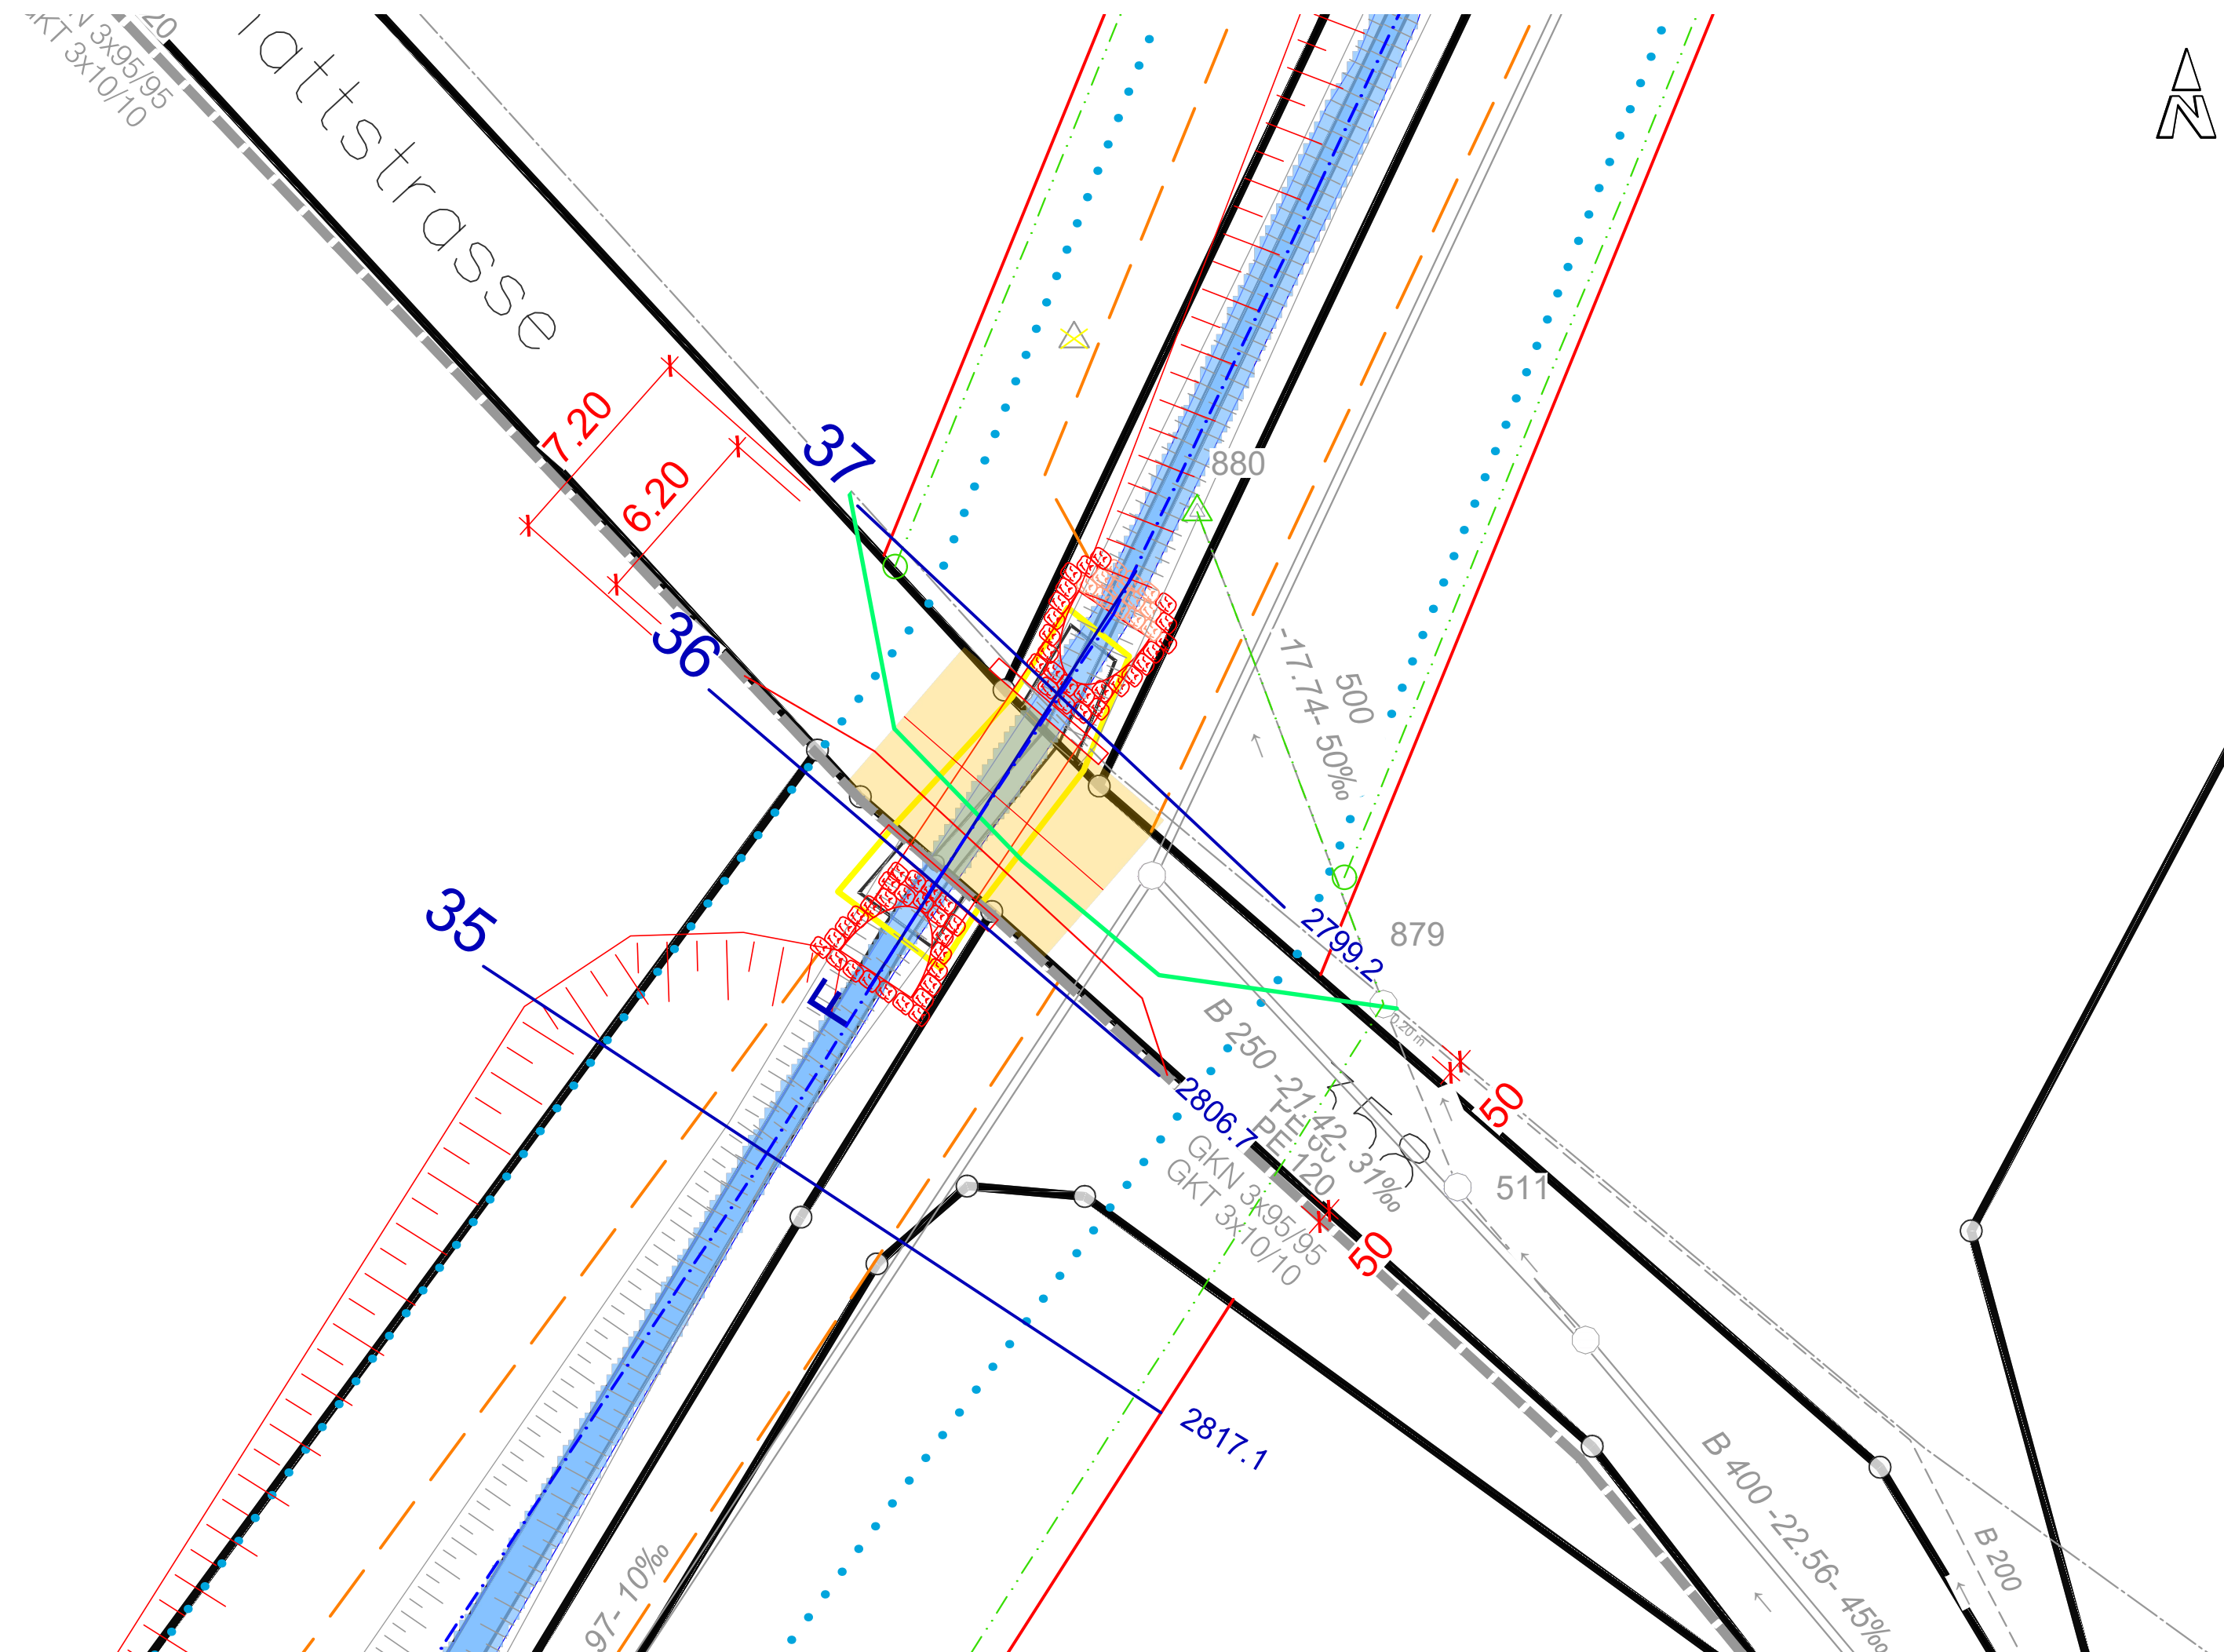

Legende:

- Gewässerachse
- Gewässerraum
- Projekt Bachlauf
- Interventionslinie

- Projektinformationen
- - - Projektperimeter
- Projekt
- Abbruch
- Querprofile (Beilage 26)

- Bodenarbeiten
- Strassenbelag
- Bankett

- Böschung
- Neue Böschung
- Bestehende Böschung

- Werkleitungen bestehend
- Mischabwasserleitung
- Regenwasserleitung
- Wasserleitung
- Elektroleitung
- Swisscom-Leitung

- Werkleitungen projektiert
- Mischabwasserleitung
- Regenwasserleitung
- Wasserleitung
- Elektroleitung
- Swisscom-Leitung
- △ Drainageeinleitung bestehend / neu
- Drainagesammelleitung