



**ZIMMEREI
ZIEHLI AG**
Holzbau | Umbau | Neubau


Rebhalde 11, 3268 Lobsigen, Tel. 032 392 49 82
www.zimmereiziehli.ch, info@zimmereiziehli.ch

Märthäuser, 6 Stk

Grundriss, Mst. 1:20

03.04.2019, az

Gemeinde Seedorf

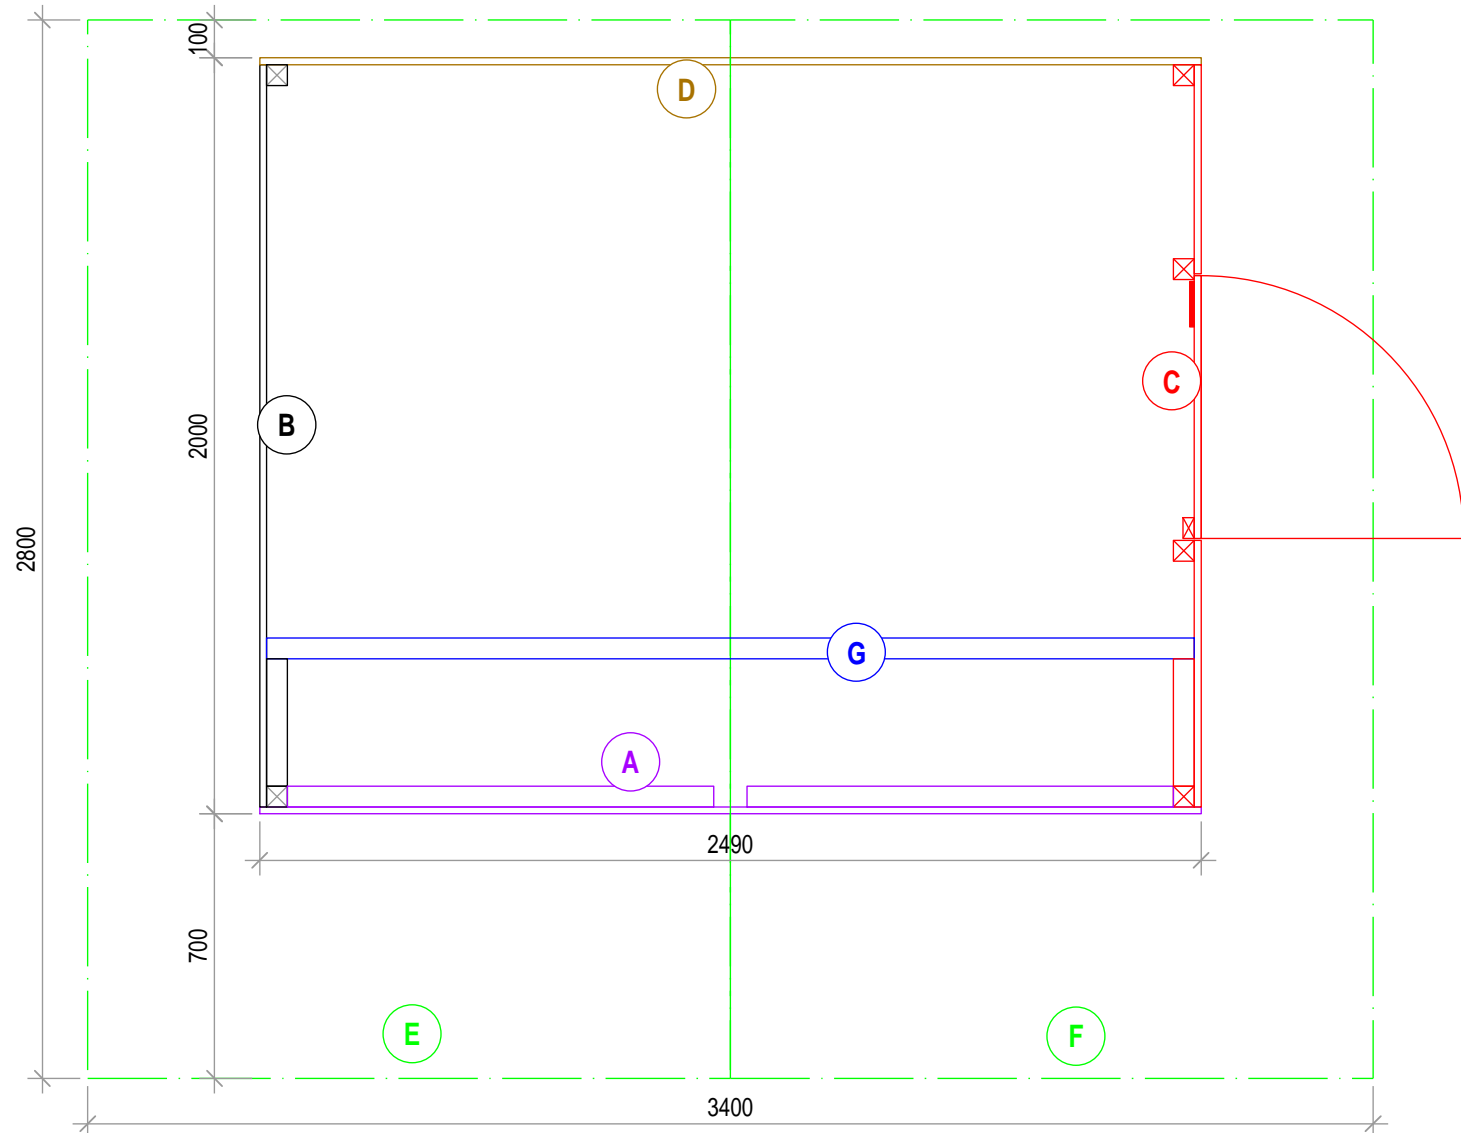



**ZIMMEREI
ZIEHLI AG**
Holzbau | Umbau | Neubau

Rebhalde 11, 3268 Lobsigen, Tel. 032 392 49 82
www.zimmereiziehli.ch, info@zimmereiziehli.ch

Märithäuser, 6 Stk

Schnitt, Mst. 1:20

03.04.2019, az

Gemeinde Seedorf

