### **Revision der Ortsplanung**

### Richtplan Ortsentwicklung 1:5000

Die Revision der Ortsplanung besteht aus:

#### Nutzungsplanung

- Baureglement
- Nutzungszonenplan
- Schutzzonenplan


#### Richtplanung


- Richtplan Verkehr
- Richtplan Ortsentwicklung

#### Weitere Unterlagen

- Erläuterungsbericht inkl. Richtplan-Massnahmen
- Siedlungskonzept
- Inventarplan

Oktober 2024

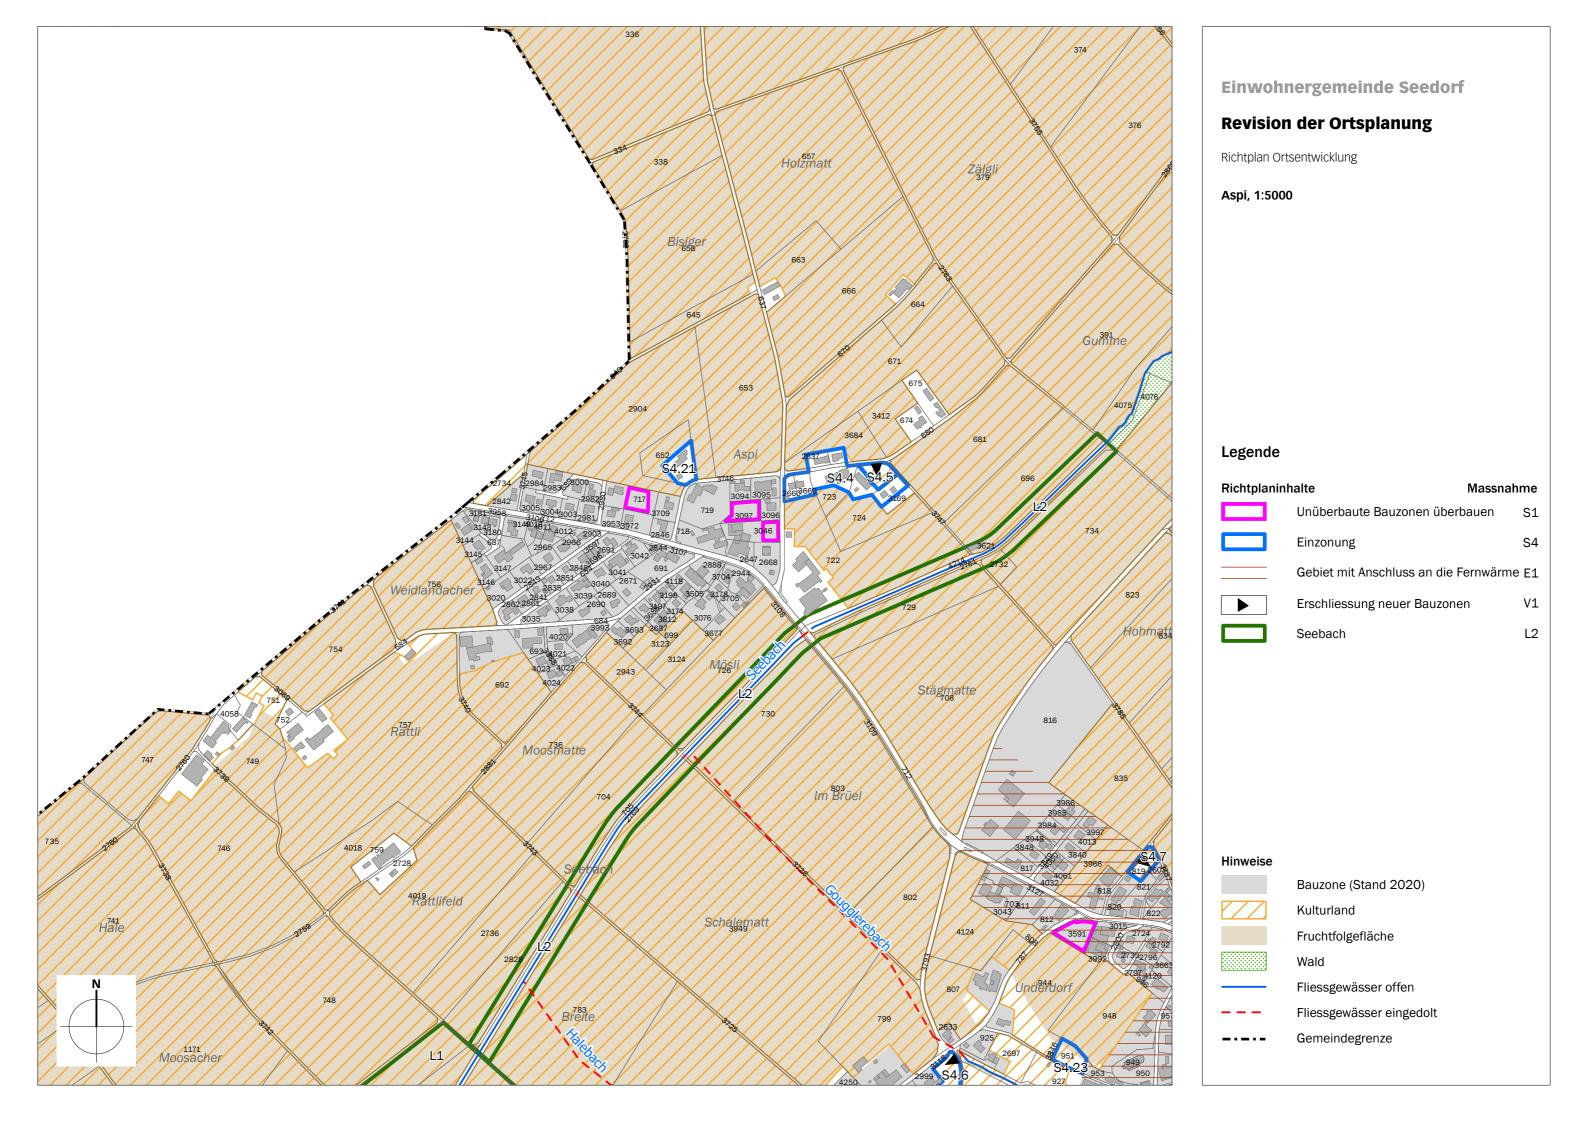

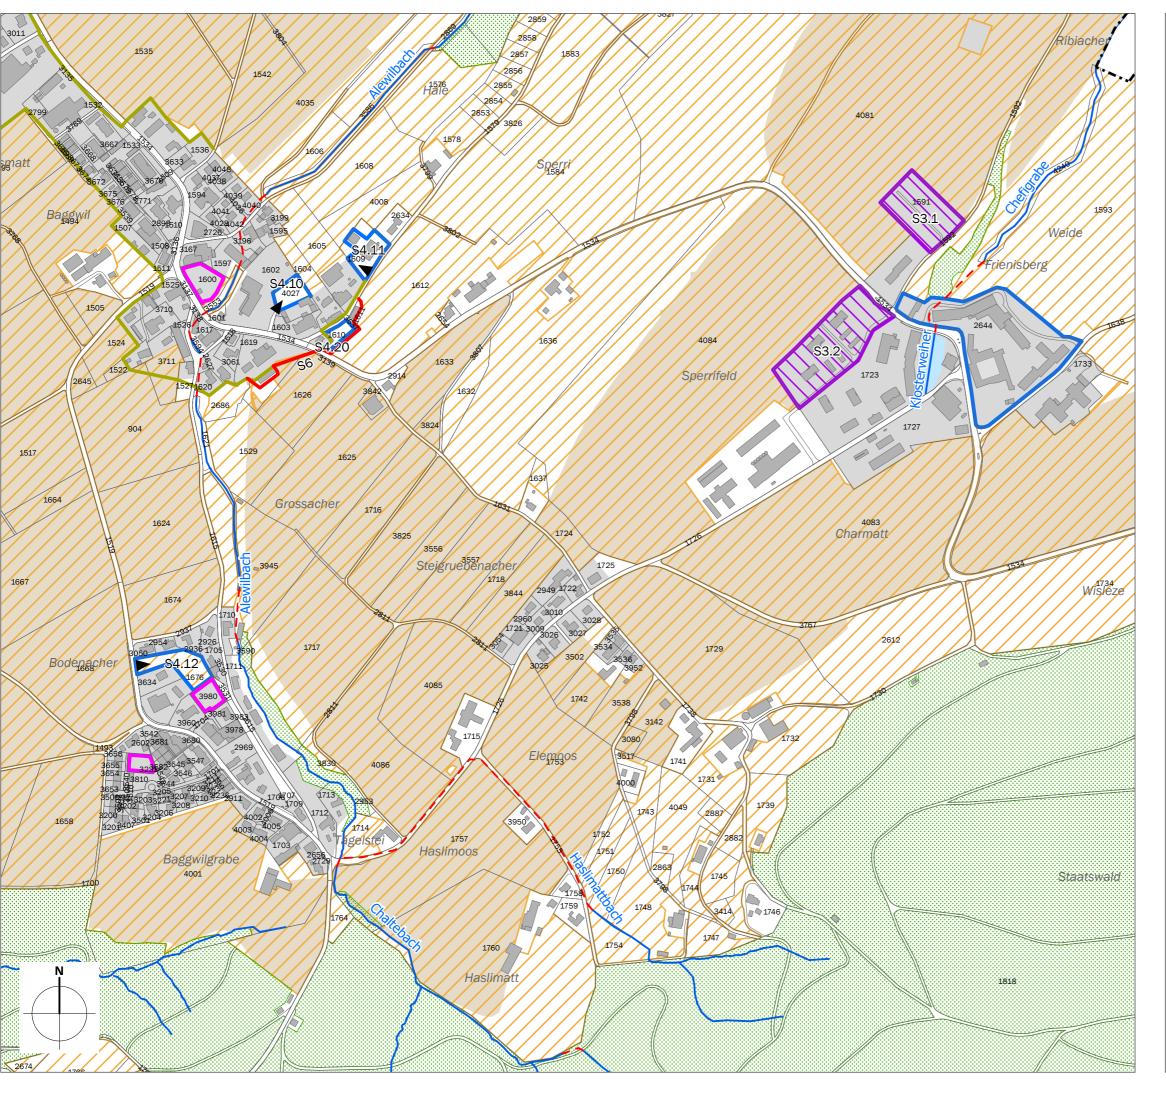

### **Revision der Ortsplanung**

Richtplan Ortsentwicklung

Baggwilgraben, Frienisberg, 1:5000

### Legende

Richtplaninhalte

	Unüberbaute Bauzonen überbauen	S
777.	Umzonung Frienisberg	S
	Einzonung	S
<b>—</b> / <b>—</b>	Siedlungsbegrenzung gemäss RGSK / Änderung	Se
	Erschliessung neuer Bauzonen	V:


Massnahme


٧1


#### Hinweise



**Gemeindegrenze** 

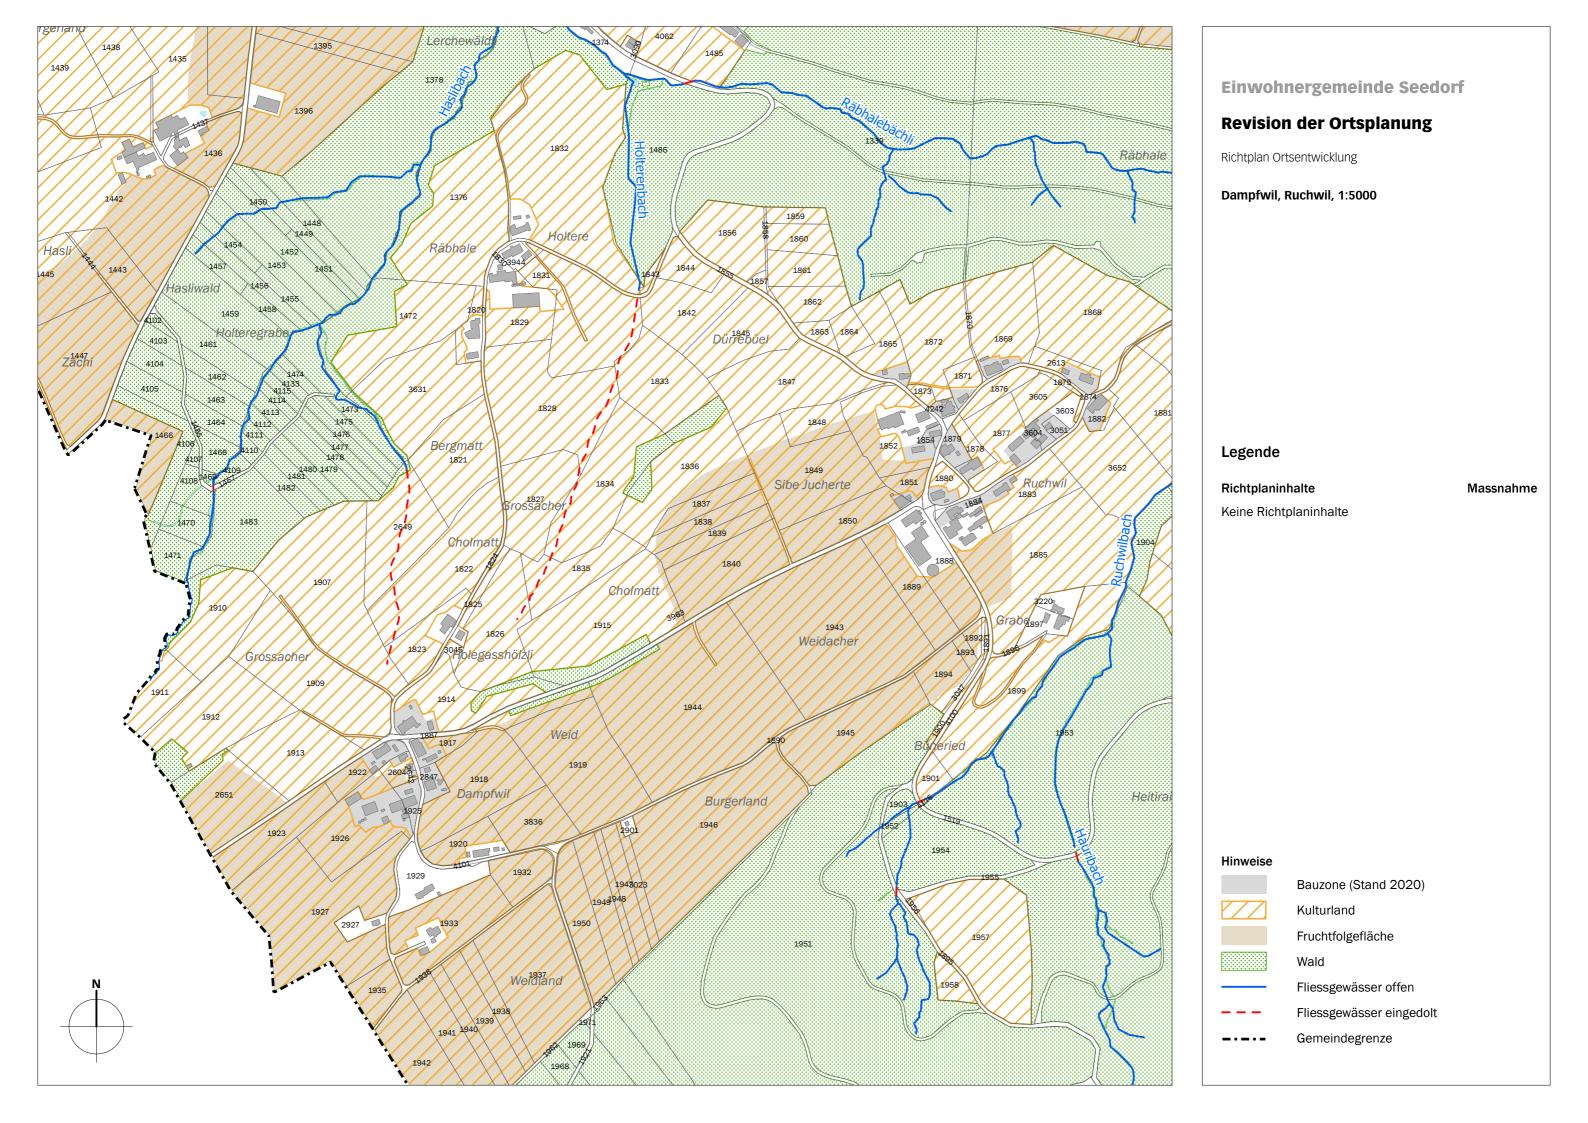

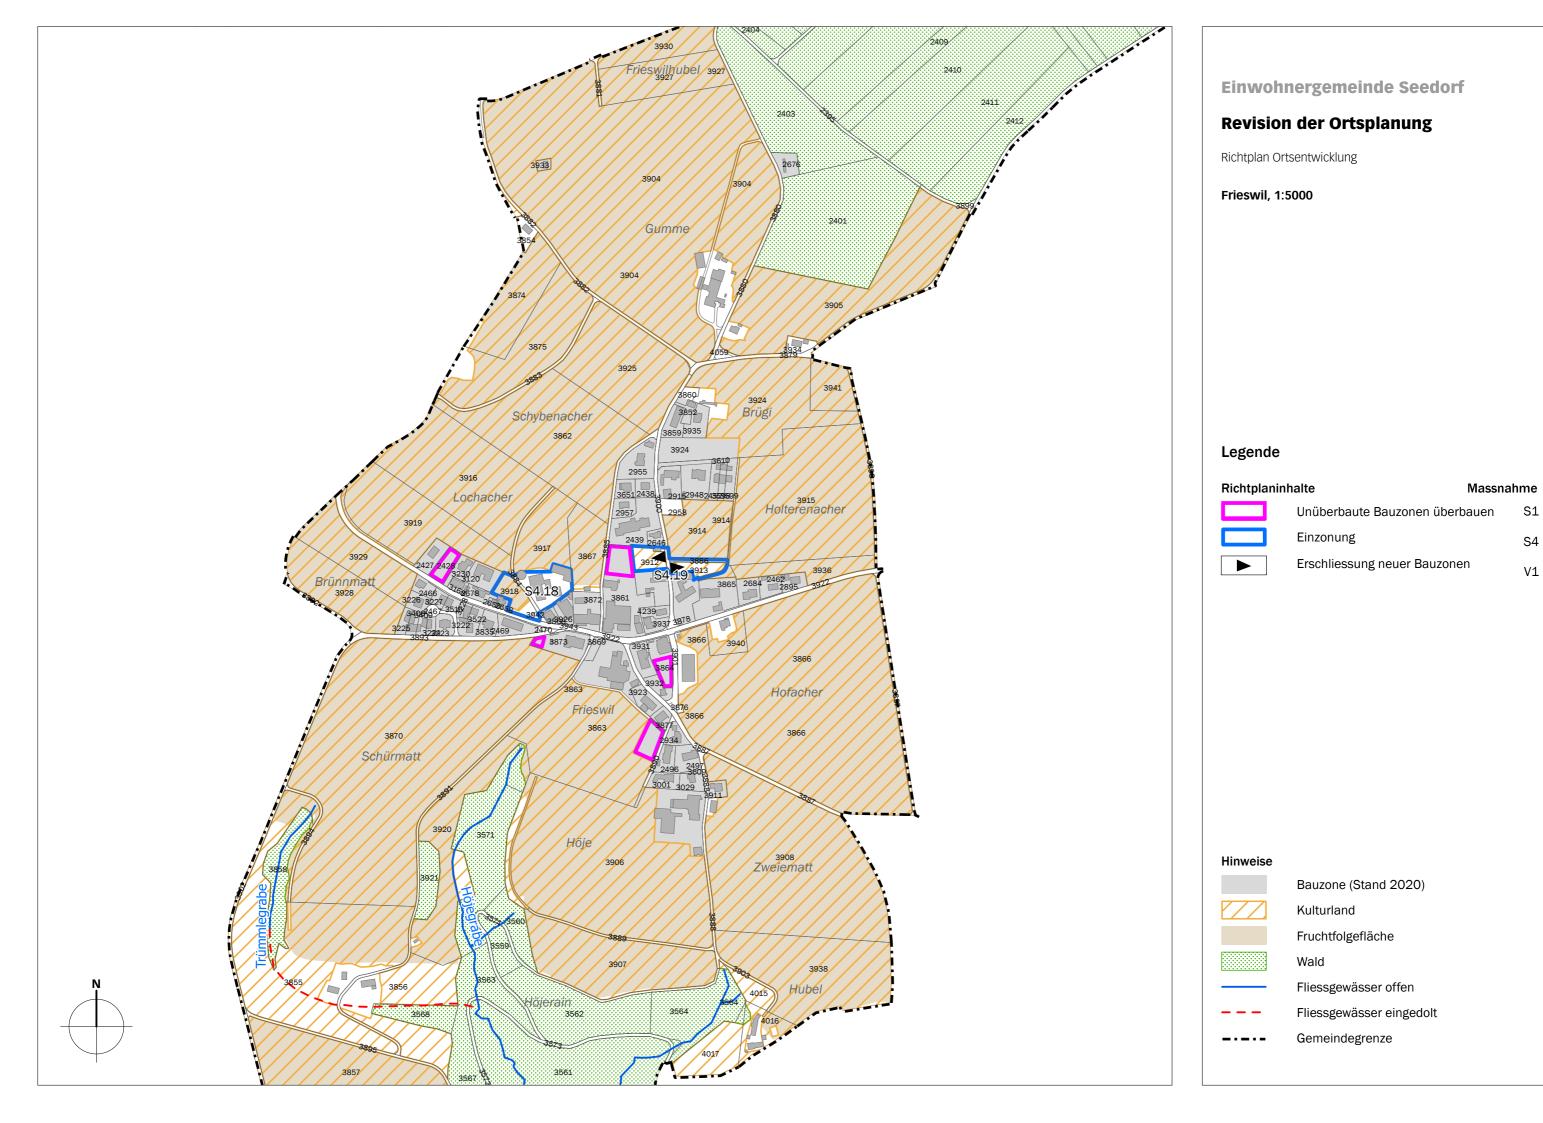

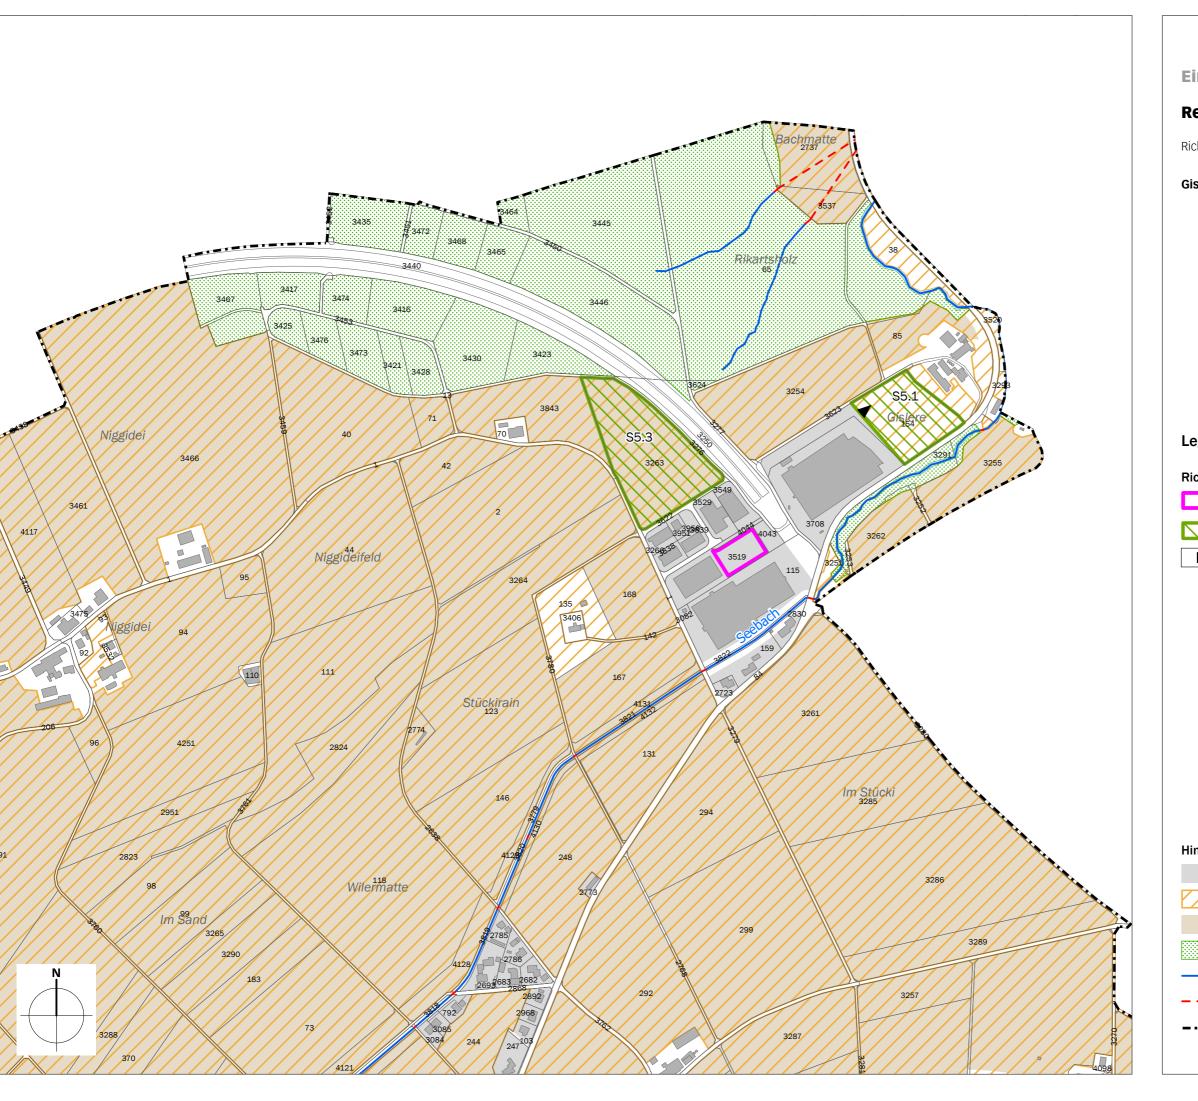

### **Revision der Ortsplanung**

Richtplan Ortsentwicklung

Gisleren, Stücki, 1:5000


### Legende

Richtplanin	ihalte Massn	Massnahme	
	Unüberbaute Bauzonen überbauen	S	
	Einzonung Arbeitsnutzung	S	
	Erschliessung neuer Bauzonen	V	

#### Hinweise



**Gemeindegrenze** 

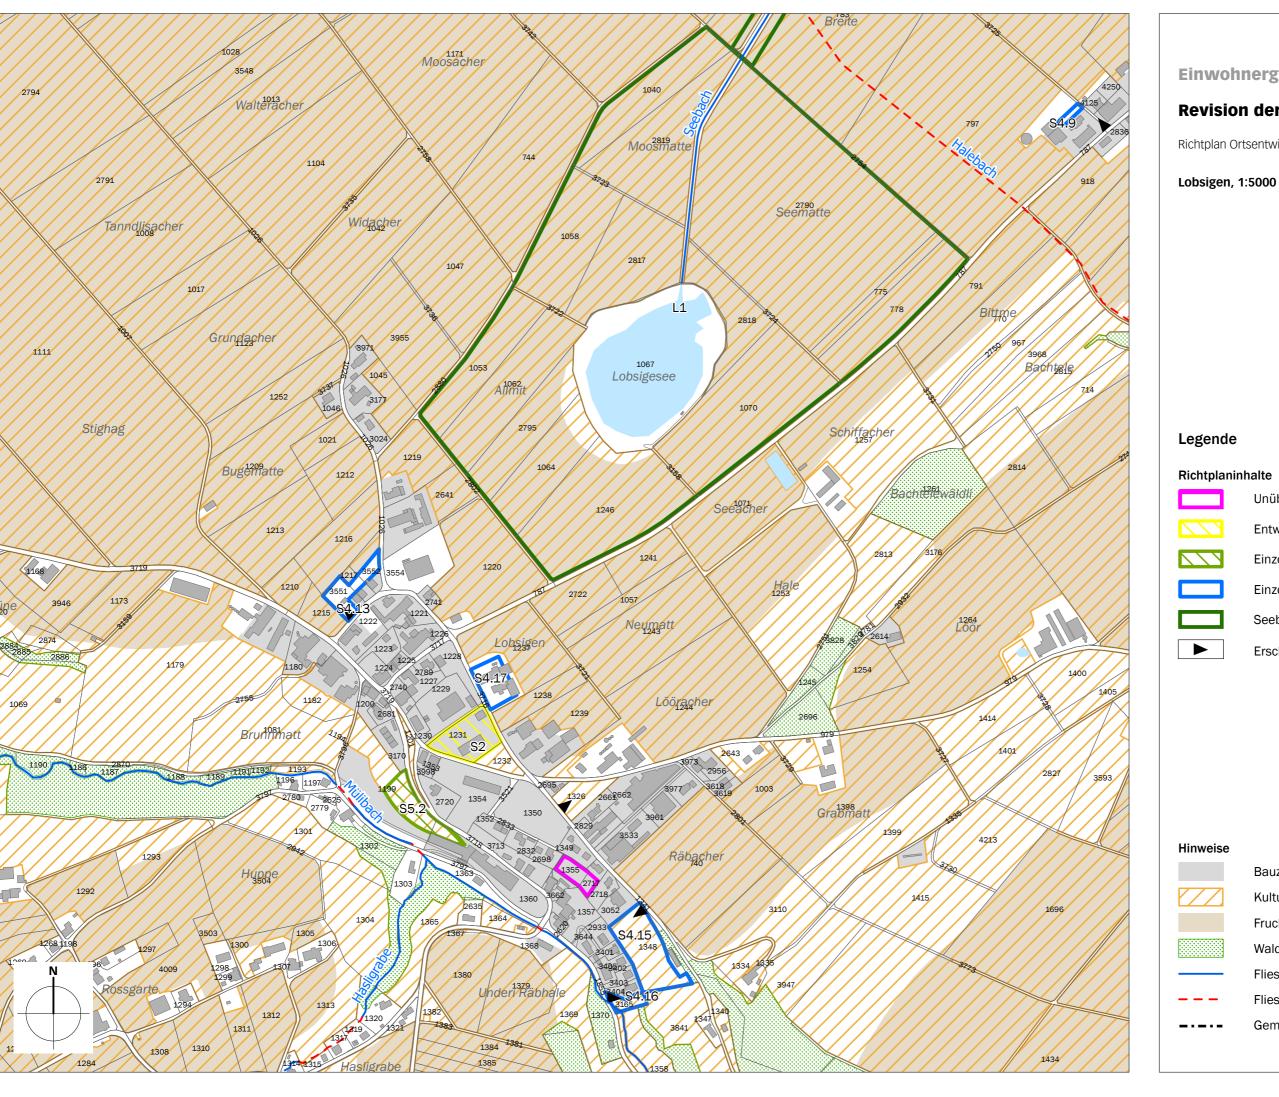


### **Revision der Ortsplanung**

Richtplan Ortsentwicklung

Richtplanin	nhalte Massna	Massnahme	
	Unüberbaute Bauzonen überbauen	S1	
	Entwicklungsgebiet Schule Lobsigen	S2	
	Einzonung Arbeitsnutzung	S5	
	Einzonung	S4	
	Seebach	L1	
	Erschliessung neuer Bauzonen	V1	



Gemeindegrenze

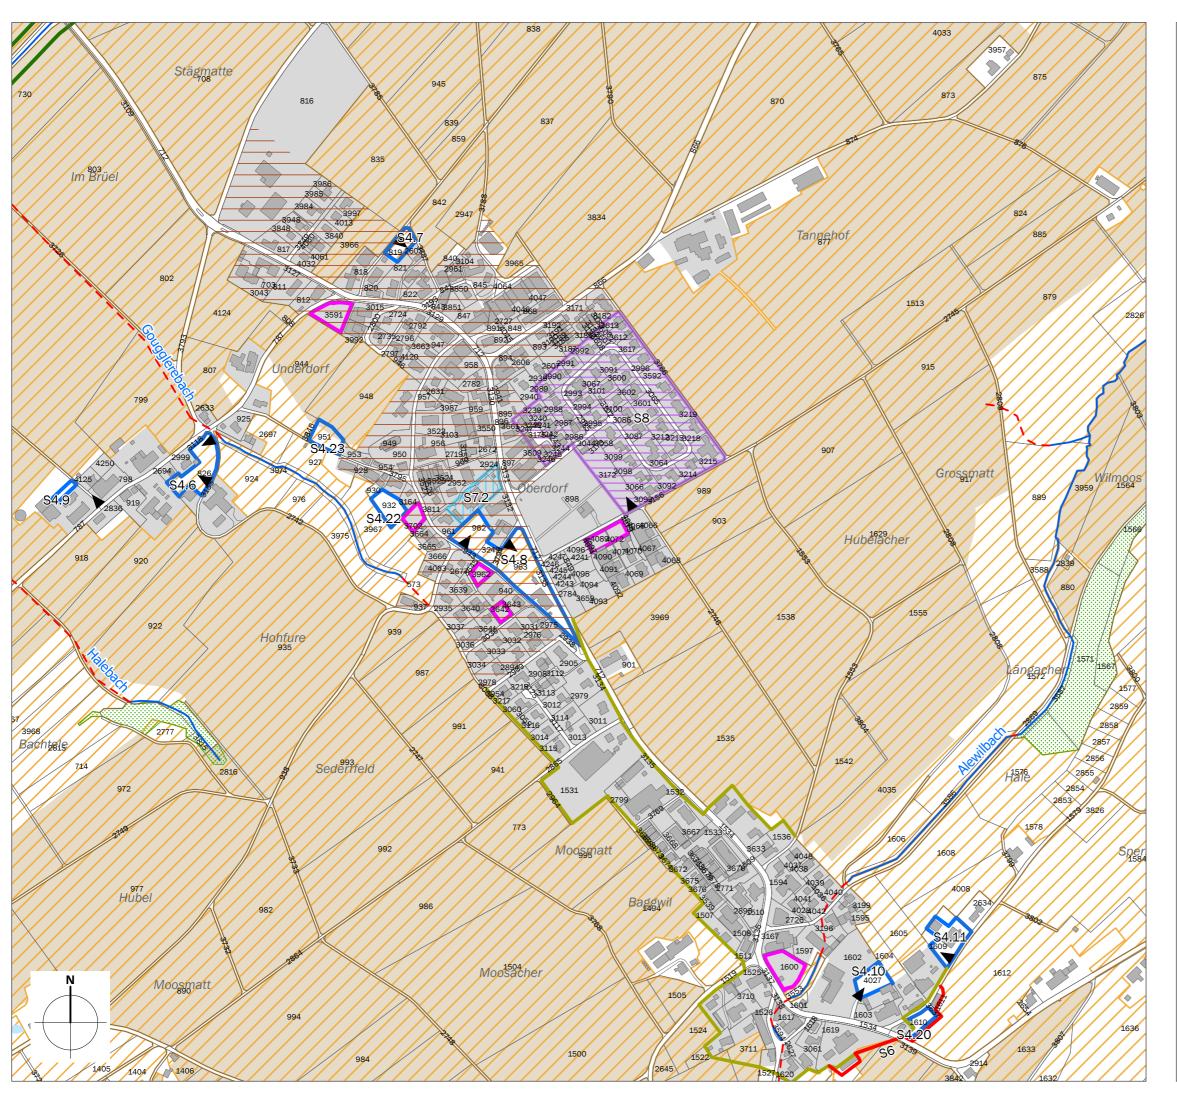

### **Revision der Ortsplanung**

Richtplan Ortsentwicklung

Seedorf, Baggwil, 1:5000

### Legende

Richtplaninhalte


	Unüberbaute Bauzonen überbauen	S1
	Einzonung	S4
	Umzonung ZöN in Wohn-, Misch-, oder Dorfzone	S7
	Aufzonung	S8
<b>—</b> / <b>—</b>	Siedlungsbegrenzung gemäss RGSK / Anpassung	S6
	Erschliessung neuer Bauzonen	V1
	Gebiet mit Anschluss an die Fernwärme	E1

Massnahme

#### Hinweise



---- Gemeindegrenze

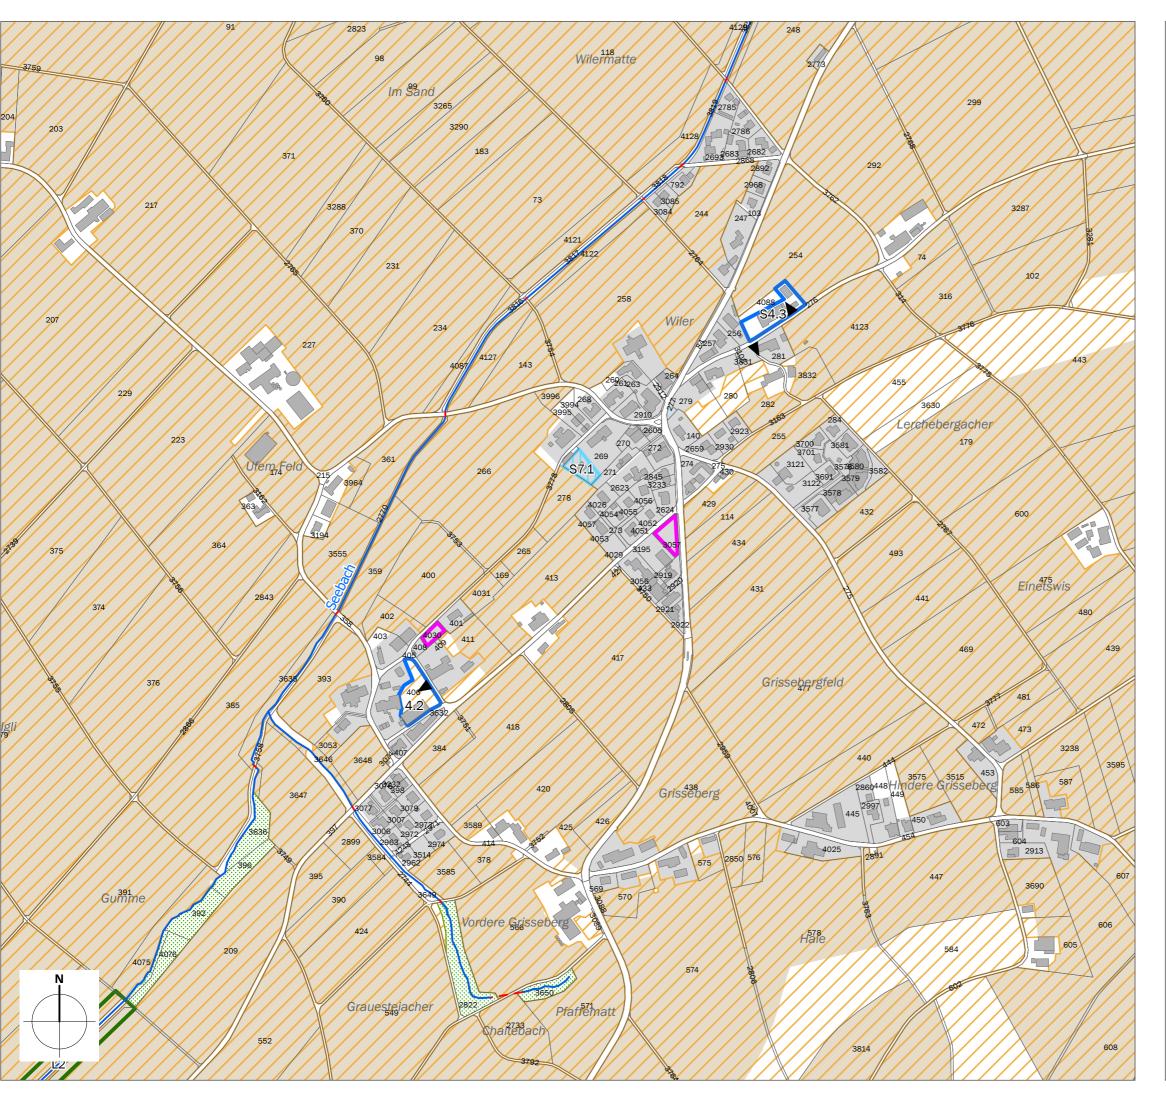

### **Revision der Ortsplanung**

Richtplan Ortsentwicklung

Wiler, Grissenberg, 1:5000

### Legende

Richtplaninhalte

	Unüberbaute Bauzonen überbauen	S1
	Einzonung	S4
	Umzonung ZöN in Wohn-, Misch-, oder Dorfzone	<b>S</b> 7

Erschliessung neuer Bauzonen

Massnahme

٧1

Hinweise



# Genehmigungsvermerke

Mitwirkung	20. Oktober bis 22. November 2021
Vorprüfung Vorprüfung	3. Oktober 2022 bis 8. Mai 2023
Beschlossen durch den Gemeinderat	
Hans Schori, Gemeindepräsident	Katrin Meister, Gemeindeschreiberin
	Katrin Meister, Gemeindeschreiberin

Genehmigt durch das kantonale Amt für Gemeinden und Raumordnung